

**Agenzia del Territorio
CATASTO FABBRICATI
Ufficio Provinciale di
Milano**

Dichiarazione protocollo n. MI0485908 del 23/05/2011

Planimetria di u.i.u. in Comune di Magenta

Via Fratelli Di Dio

civ. 2

Identificativi Catastali:

Sezione:
Foglio: 14
Particella: 561
Subalterno: 749

Compilata da:
Mazza Fabio


Iscritto all'albo:
Geometri

Prov. Milano

N. 8213


Scheda n. 1

Scala 1:200

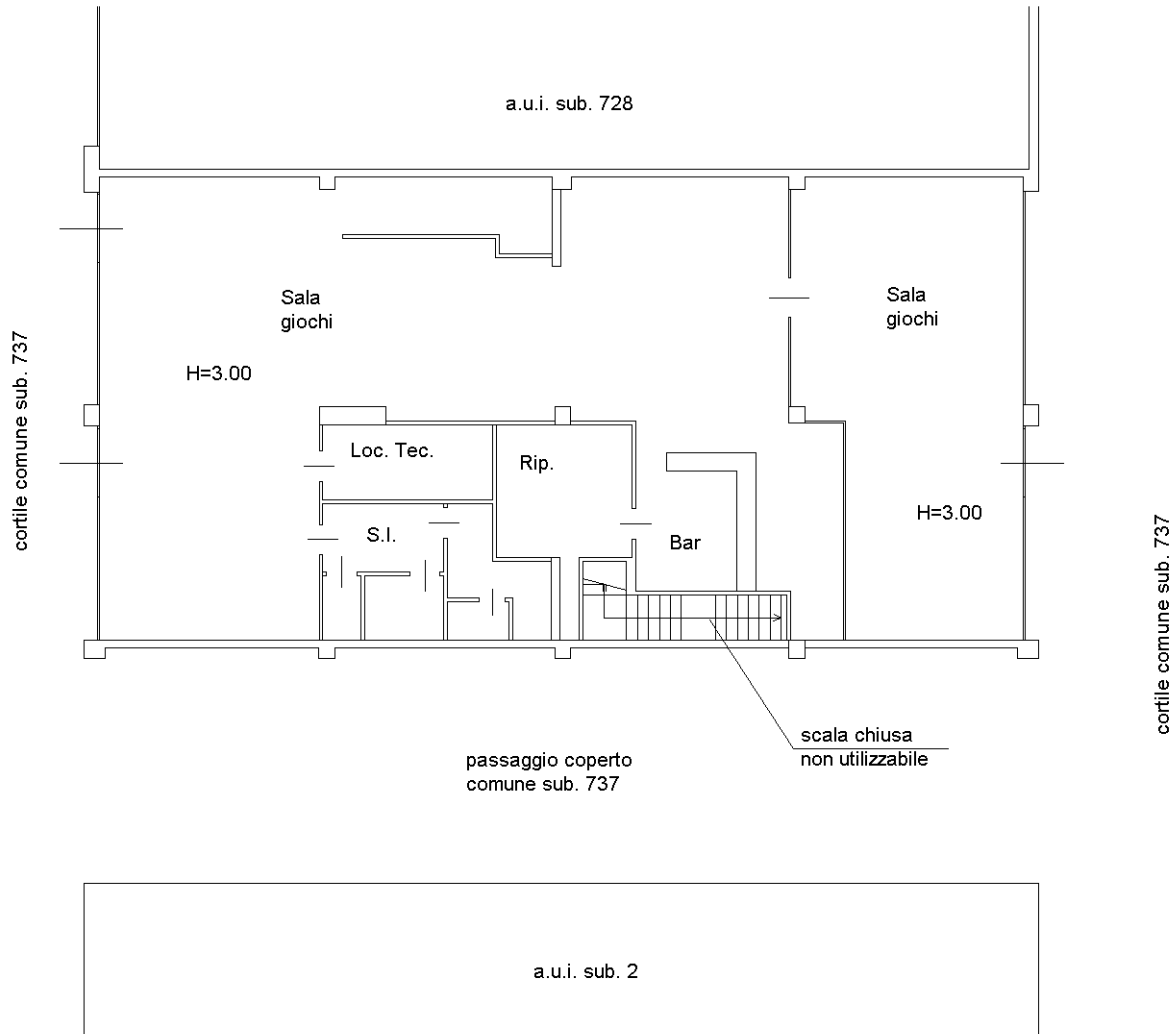

PIANTA PIANO TERRA

N.

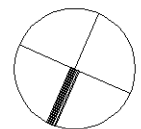

Ultima planimetria in atti