

**Agenzia del Territorio  
CATASTO FABBRICATI  
Ufficio Provinciale di  
Milano**

Dichiarazione protocollo n. MI0796086 del 21/12/2006

Planimetria di u.i.u. in Comune di Pozzo D'adda

Via Giosue' Carducci

civ. 63

Identificativi Catastali:

Sezione:  
Foglio: 3  
Particella: 728  
Subalterno: 2

Compilata da:  
Barzaghi Roberta  
Iscritto all'albo:  
Architetti



Prov. Milano

N. 9704

Scheda n. 1

Scala 1:200

**PIANTA PIANO TERRA  
H=270**

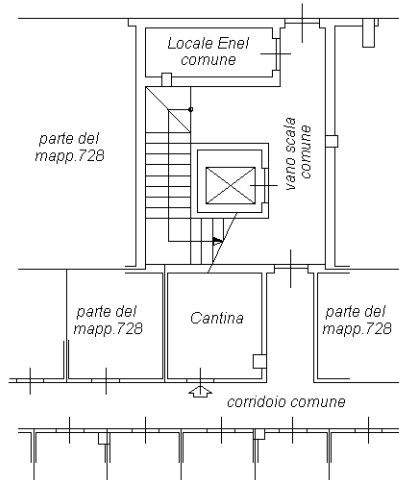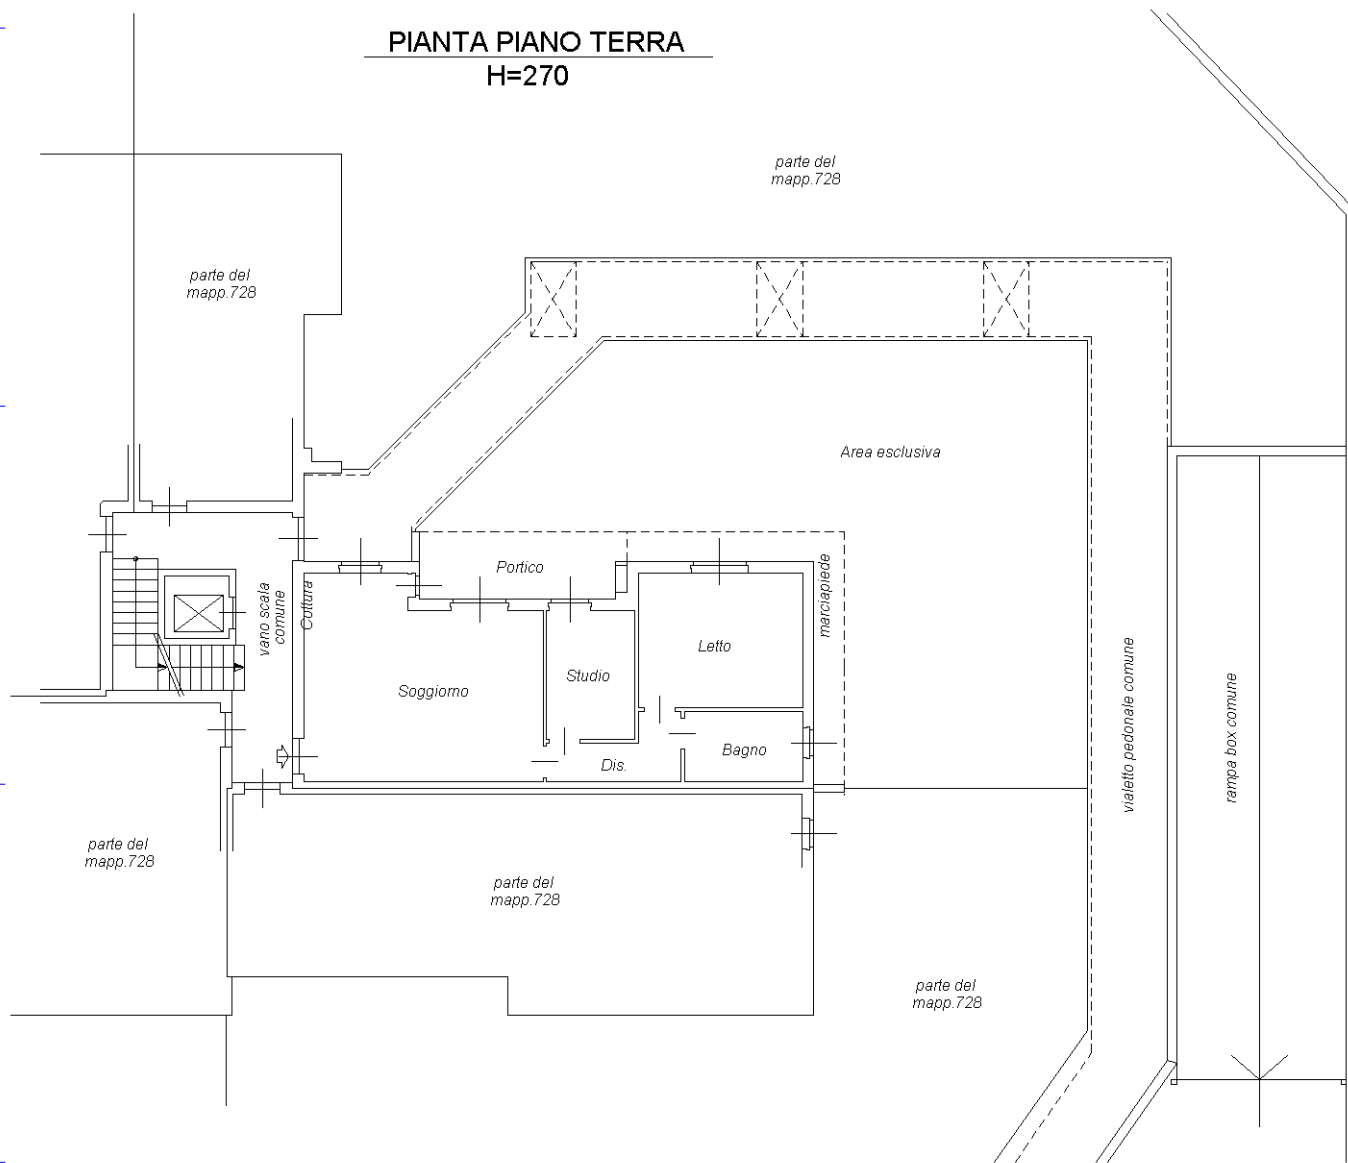

**PIANTA PIANO SEMINTERRATO  
H=250**

NORD



Ultima planimetria in atti

**Agenzia del Territorio  
CATASTO FABBRICATI  
Ufficio Provinciale di  
Milano**

Dichiarazione protocollo n. MI0796086 del 21/12/2006

Planimetria di u.i.u. in Comune di Pozzo D'adda

Via Giosue' Carducci

civ. 63

Identificativi Catastali:

Sezione:

Foglio: 3

Particella: 728

Subalterno: 36

Compilata da:

Barzaghi Roberta

Iscritto all'albo:

Architetti

Prov. Milano


N. 9704

Scheda n. 1

Scala 1:200

**PIANTA PIANO SEMINTERRATO**

**H=250**

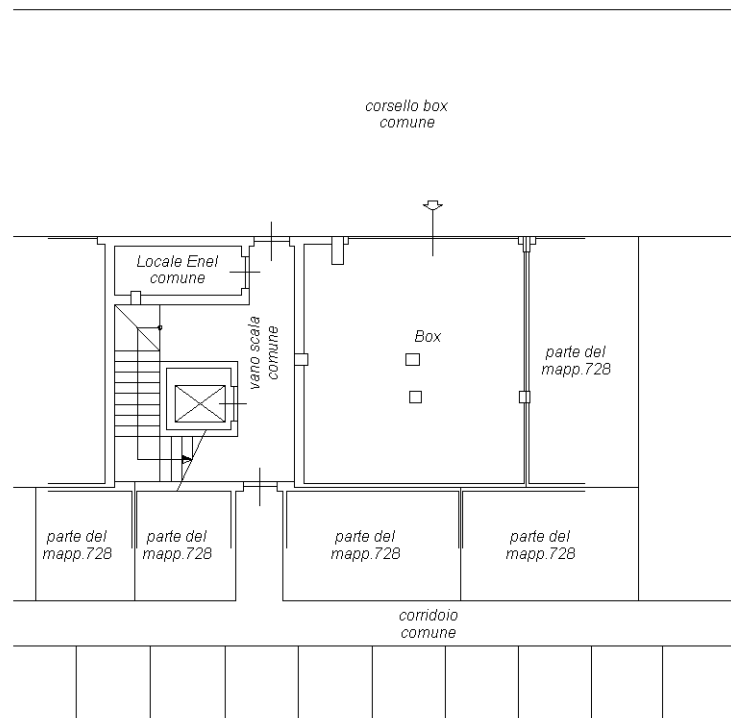

NORD



Ultima planimetria in atti