

**Agenzia del Territorio
CATASTO FABBRICATI
Ufficio Provinciale di
Milano**

Dichiarazione protocollo n. MI0495159 del 21/07/2004

Planimetria di u.i.u. in Comune di Segrate

Via I Maggio

civ. 2

Identificativi Catastali:

Sezione:

Foglio: 23

Particella: 732

Subalterno: 14

Compilata da:
Cocozza Giacomo


Iscritto all'albo:
Architetti

Prov. Milano


N. 3992

Scheda n. 1


Scala 1:200

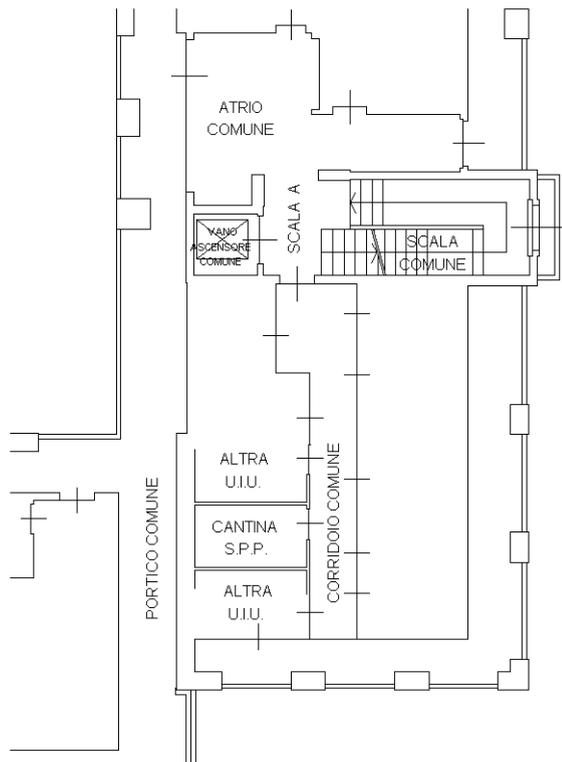

PIANTA PIANO TERRA - H.240

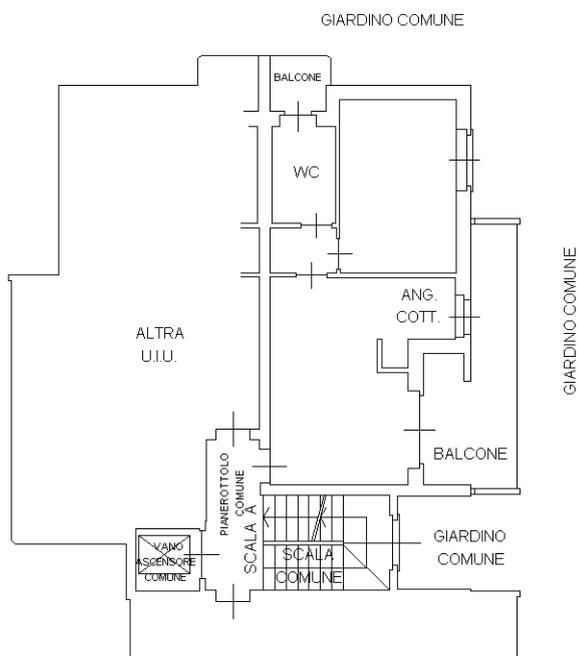

PIANTA PIANO QUARTO - H.270

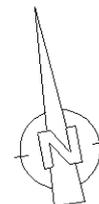

ORIENTAMENTO

Catasto dei Fabbricati - Situazione al 03/04/2024 - Comune di SEGRATE(1577) - < Foglio 23 - Particella 732 - Subalterno 14 >
VIA PRIMO MAGGIO n. 2 Edificio D Scala A Piano 4-T