

**Agenzia del Territorio
CATASTO FABBRICATI
Ufficio Provinciale di
Milano**

Dichiarazione protocollo n. MI0495159 del 21/07/2004

Planimetria di u.i.u. in Comune di Segrate

Via I Maggio

civ. 2

Identificativi Catastali:

Sezione:

Foglio: 23

Particella: 732

Subalterno: 88

Compilata da:

Cocozza Giacomo

Iscritto all'albo:


Architetti

Prov. Milano


N. 3992

Scheda n. 1

Scala 1:200

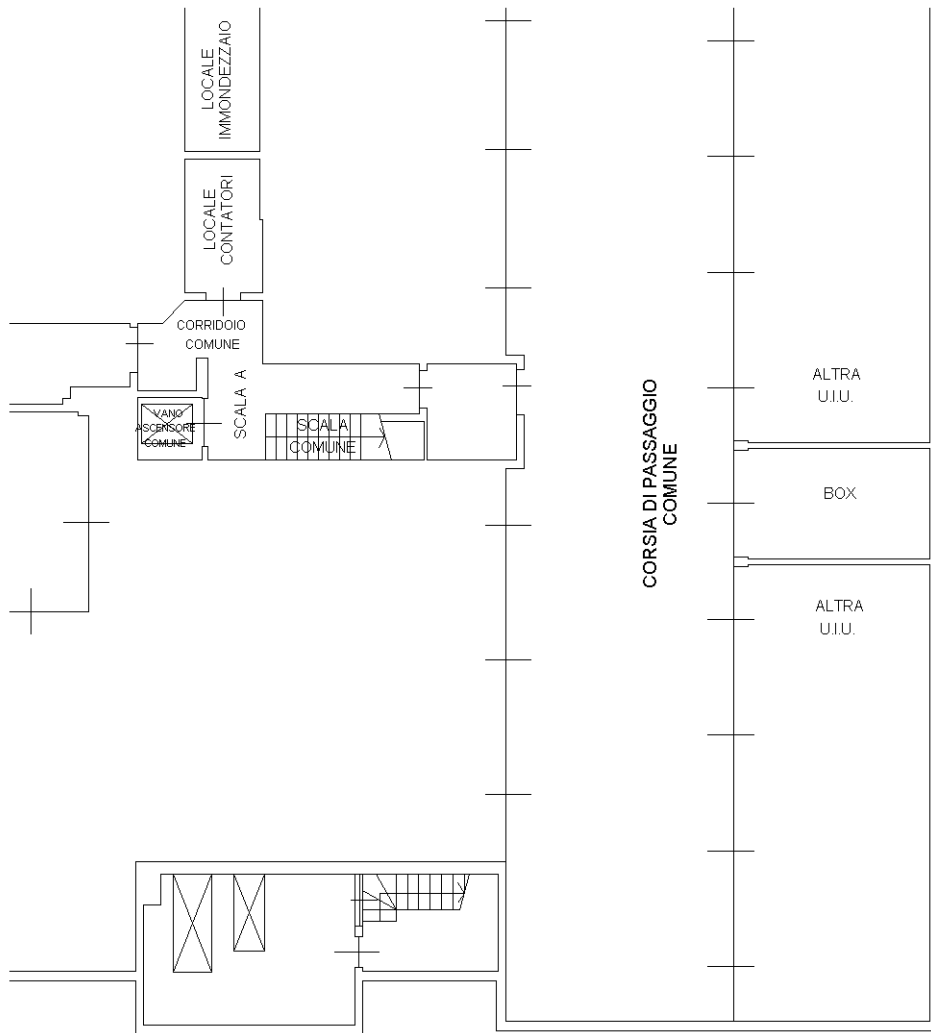

PIANTA PIANO INTERRATO - H.240

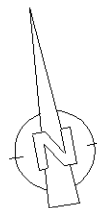

ORIENTAMENTO

Ultima planimetria in atti