

**Agenzia del Territorio
CATASTO FABBRICATI
Ufficio Provinciale di
Milano**

Dichiarazione protocollo n. MI0604615 del 06/07/2011

Planimetria di u.i.u. in Comune di Milano

Via Pompeo Marchesi

civ. 57

Identificativi Catastali:

Sezione:

Foglio: 371

Particella: 152

Subalterno: 120

Compilata da:

Gilardi Alberto

Iscritto all'albo:

Geometri


Prov. Lecco

N. 417


Scheda n. 1

Scala 1:200


PIANTA PIANO OTTAVO

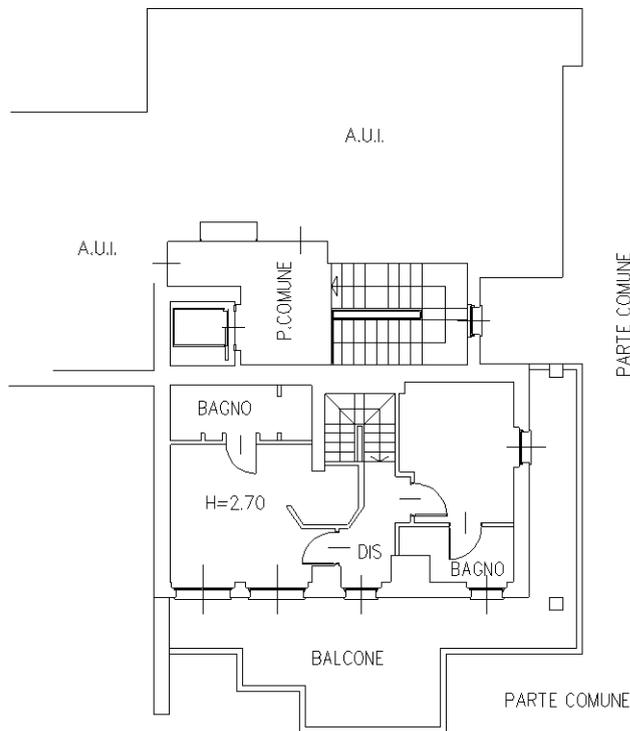

PIANTA PIANO SETTIMO

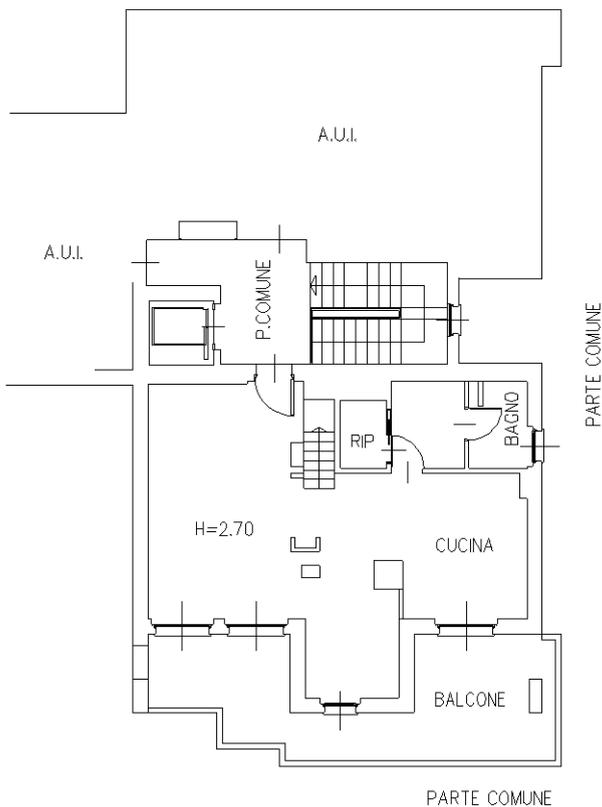

PIANTA PIANO PRIMO SOTTOSTRADA

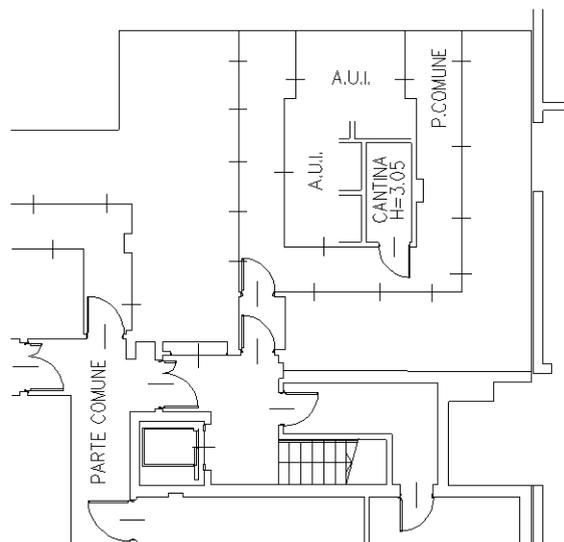

Ultima planimetria in atti