


REV. 28/01/14



ELABORATO PLANIMETRICO    Compilato da: Merelli Flavio    Eprov. Milano    N. 8342  
 Comune di Legnano    Sezione:    Foglio: 24    Particella: 512    del  
 Dimostrazione grafica dei subaltri    Tipo Mappale n.    del    Scala 1 : 500

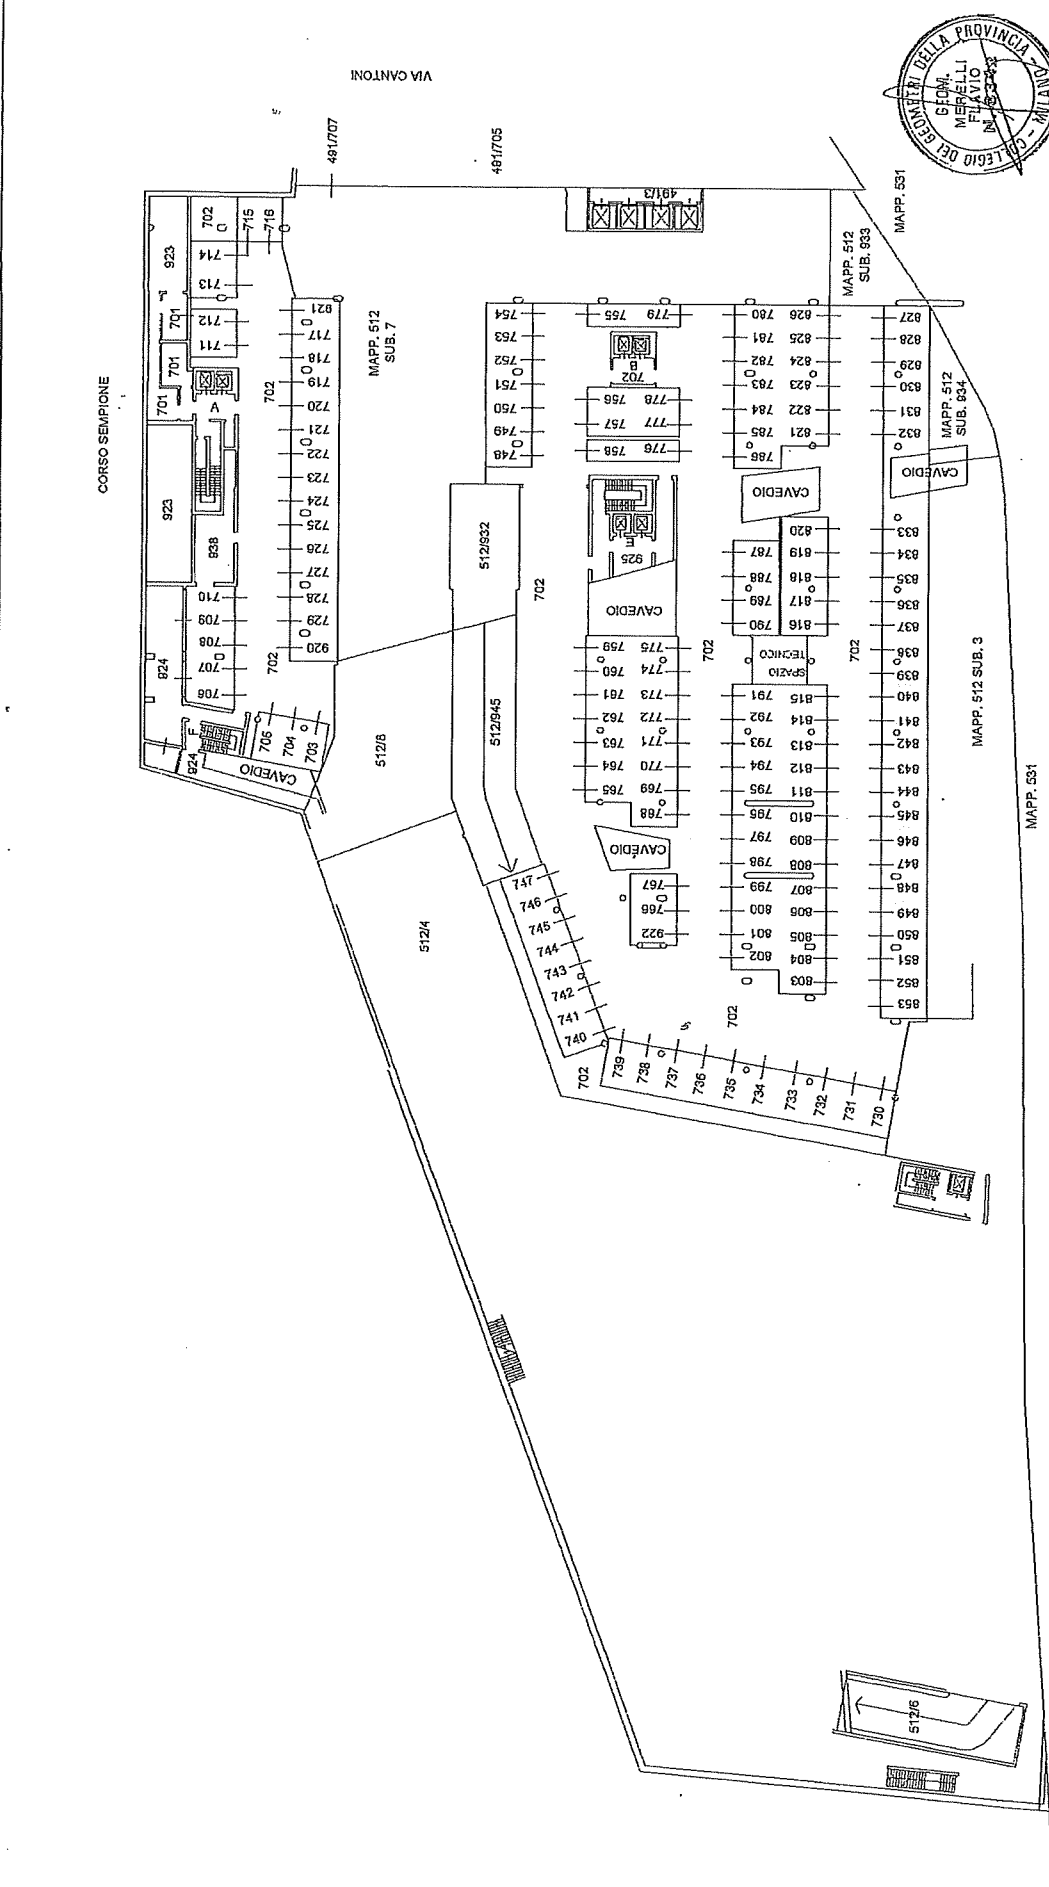

PIANO SECONDO INTERRATO