

Agenzia del Territorio
CATASIO FABBRICATI
Ufficio provinciale di
Milano

Dichiarazione protocollo n. MI0710539 del 25/10/2005
Planimetria di u.i.u. in Comune di Segrate
Via Rodolfo Morandi


civ. 25/B

Identificativi Catastali:
Sezione: 31
Particella: 95
Subalterno: 707

Compilata da:
Calcaterra Francesco Maria
Iscritto all'albo:
Ingegneri
Prov. Milano N. 16978

Scala 1: 200

Sc. n. 1

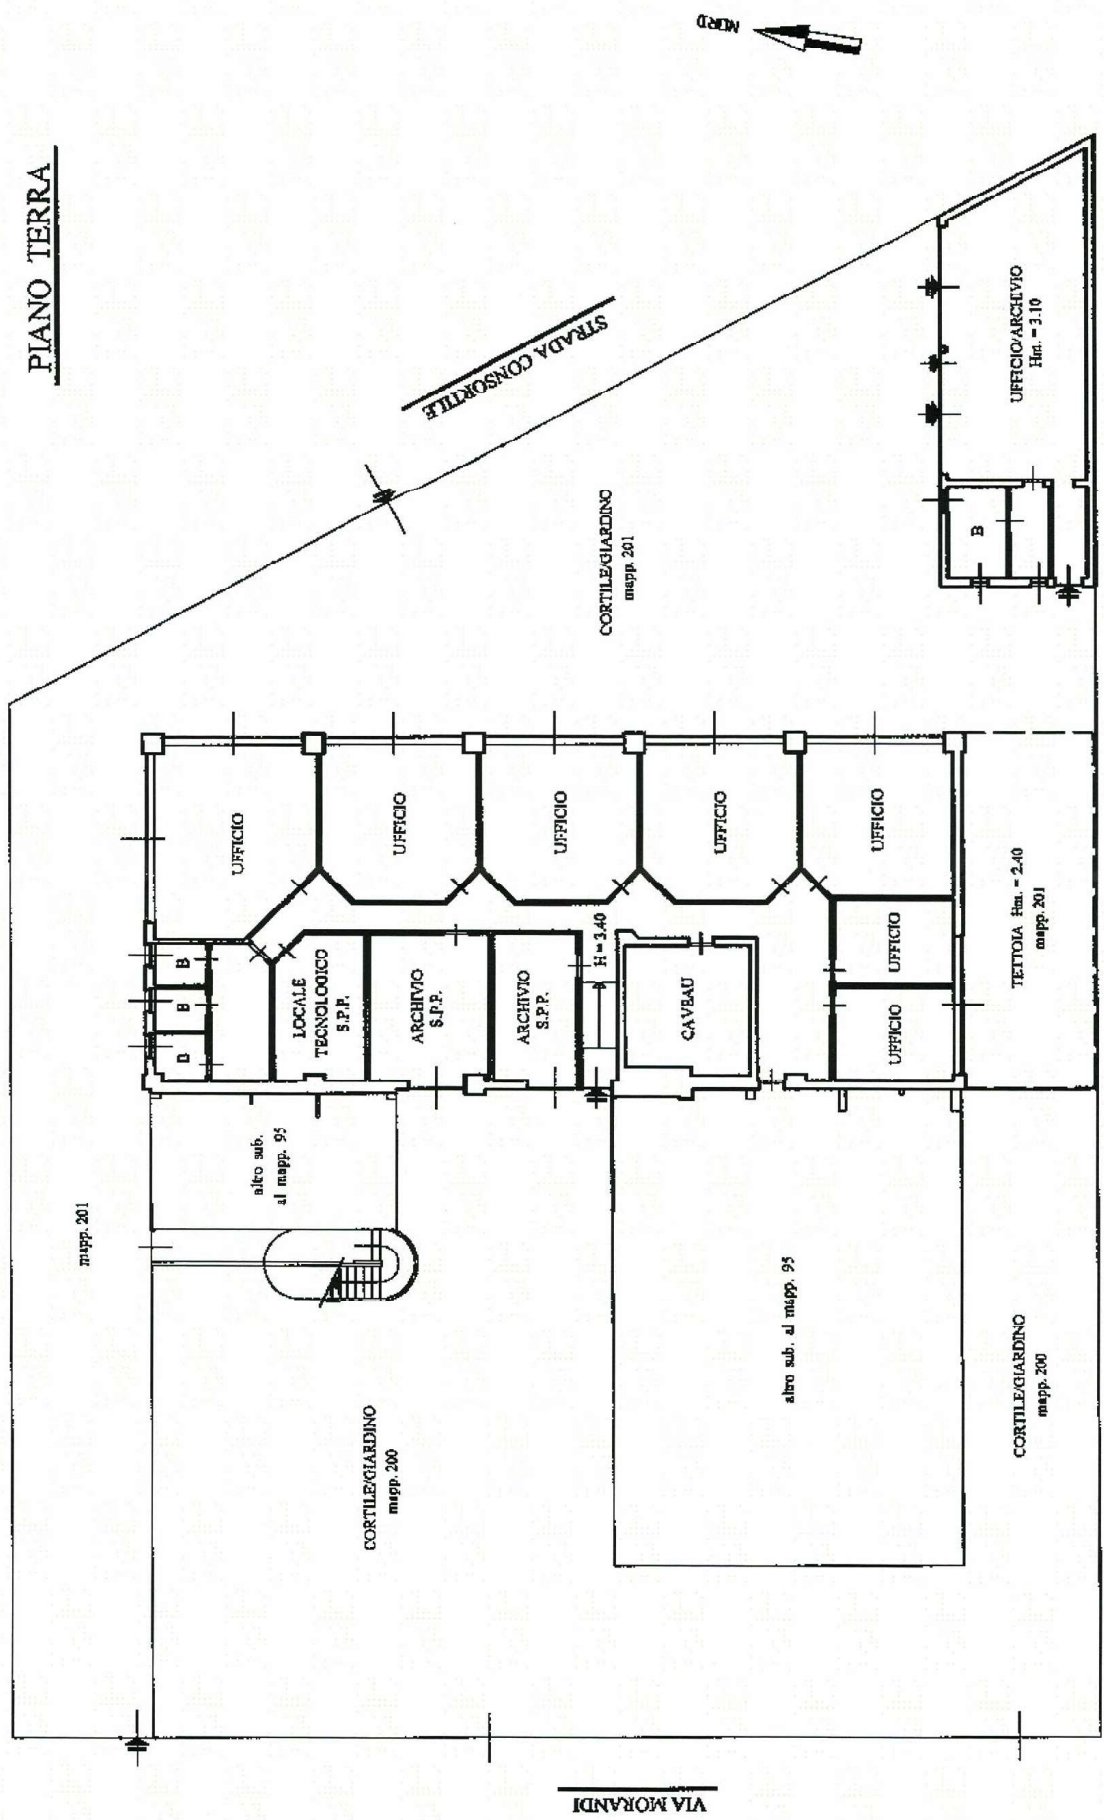

mapp. 193