

**Agenzia del Territorio
CATASTO FABBRICATI
Ufficio Provinciale di
Milano**

Dichiarazione protocollo n. MI0727642 del 29/09/2010

Planimetria di u.i.u. in Comune di Milano

Via Luigi Ornato

civ. 84

Identificativi Catastali:

Sezione:

Foglio: 46

Particella: 169

Subalterno: 711

Compilata da:
Monti Sabatino

Iscritto all'albo:
Geometri

Prov. Milano



N. 10254

Scheda n. 1

Scala 1:200

PIANO TERZO INTERRATO

H = 240

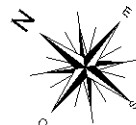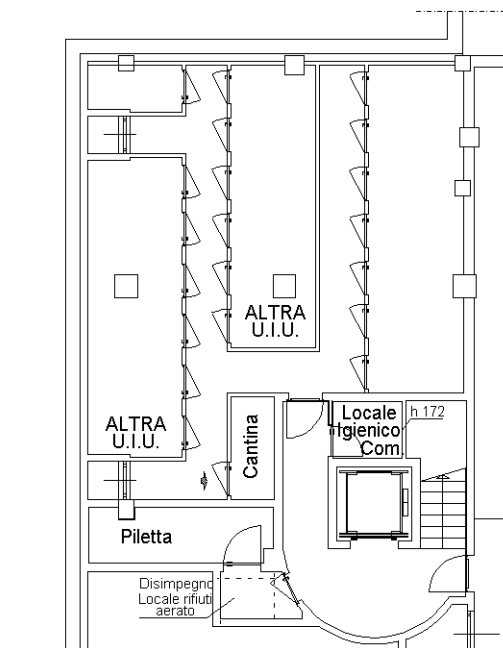

Ultima planimetria in atti