

**Agenzia delle Entrate  
CATASTO FABBRICATI  
Ufficio Provinciale di  
Milano**

Dichiarazione protocollo n. MI0092470 del 02/04/2020

Planimetria di u.i.u. in Comune di Milano

Via Melchiorre Gioia

civ. 106

Identificativi Catastali:

Sezione:  
Foglio: 227  
Particella: 101  
Subalterno: 726

Compilata da:  
Perego Marco

Iscritto all'albo:  
Geometri


Prov. Milano

N. 9241

Scheda n. 1

Scala 1:200

Piano 4° - h=3.00

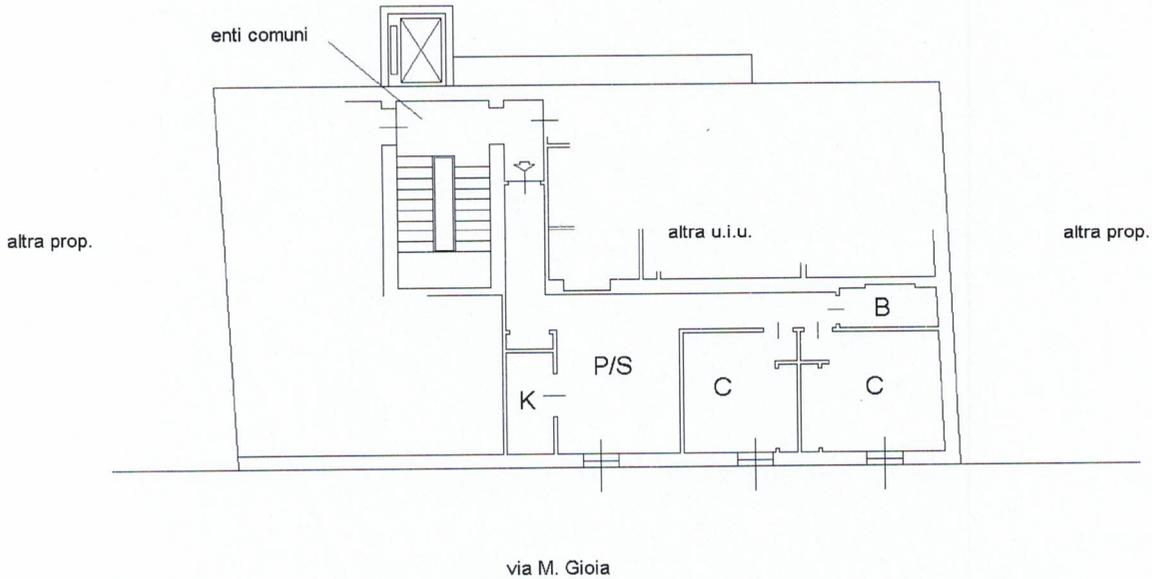

Catasto dei Fabbricati - Situazione al 18/02/2023 - Comune di MILANO(F205) - < Foglio 227 - Particella 101 - Subalterno 726 >  
VIA MELCHIORRE GIOIA n. 106 D.0000.4

Ultima planimetria in atti