

**Agenzia del Territorio  
CATASTO FABBRICATI  
Ufficio Provinciale di  
Milano**

Dichiarazione protocollo n. MI0335250 del 24/05/2006

Planimetria di u.i.u. in Comune di Milano

Via Marco D'agrate

civ. 27

Identificativi Catastali:

Sezione:

Foglio: 583

Particella: 152

Subalterno: 702

Compilata da:

Verdino Nino

Iscritto all'albo:

Architetti

Prov. Milano


N. 5679

Scheda n. 1

Scala 1:200


### PIANO TERRA

h=3,20m

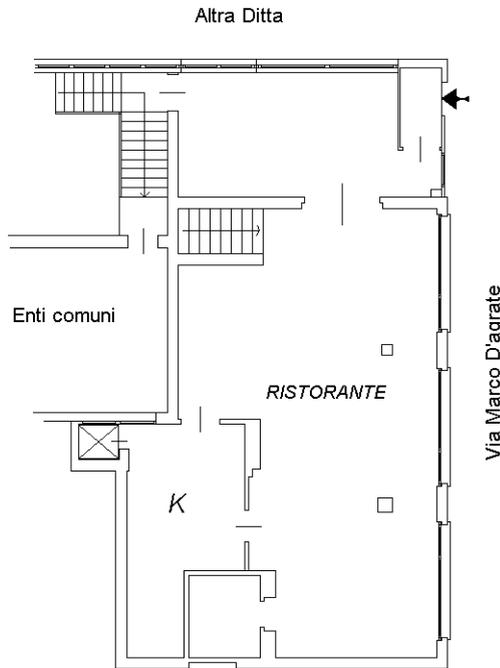

### PIANO INTERRATO (S1)

h=3,00m

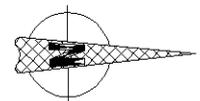

Ultima planimetria in atti