


Compilata da:  
Nicolini Umberto  
Iscritto all'albo:  
Architetti  
Prov. Milano  
N. 16048

Identificativi Catastali:  
Sezione: 396  
Foglio: 316  
Particella: 316  
Subalterno: 8

Dichiarazione protocollo n. MI0902086 del 25/09/2009  
Planimetria di u.i.u. in Comune di Milano  
Via Cardinale Mezzofanti  
civ. 24A

**Agenzia del Territorio  
CATASTO FABBRICATI**  
Ufficio provinciale di  
Milano

Scheda n. 1  
Scala 1: 200

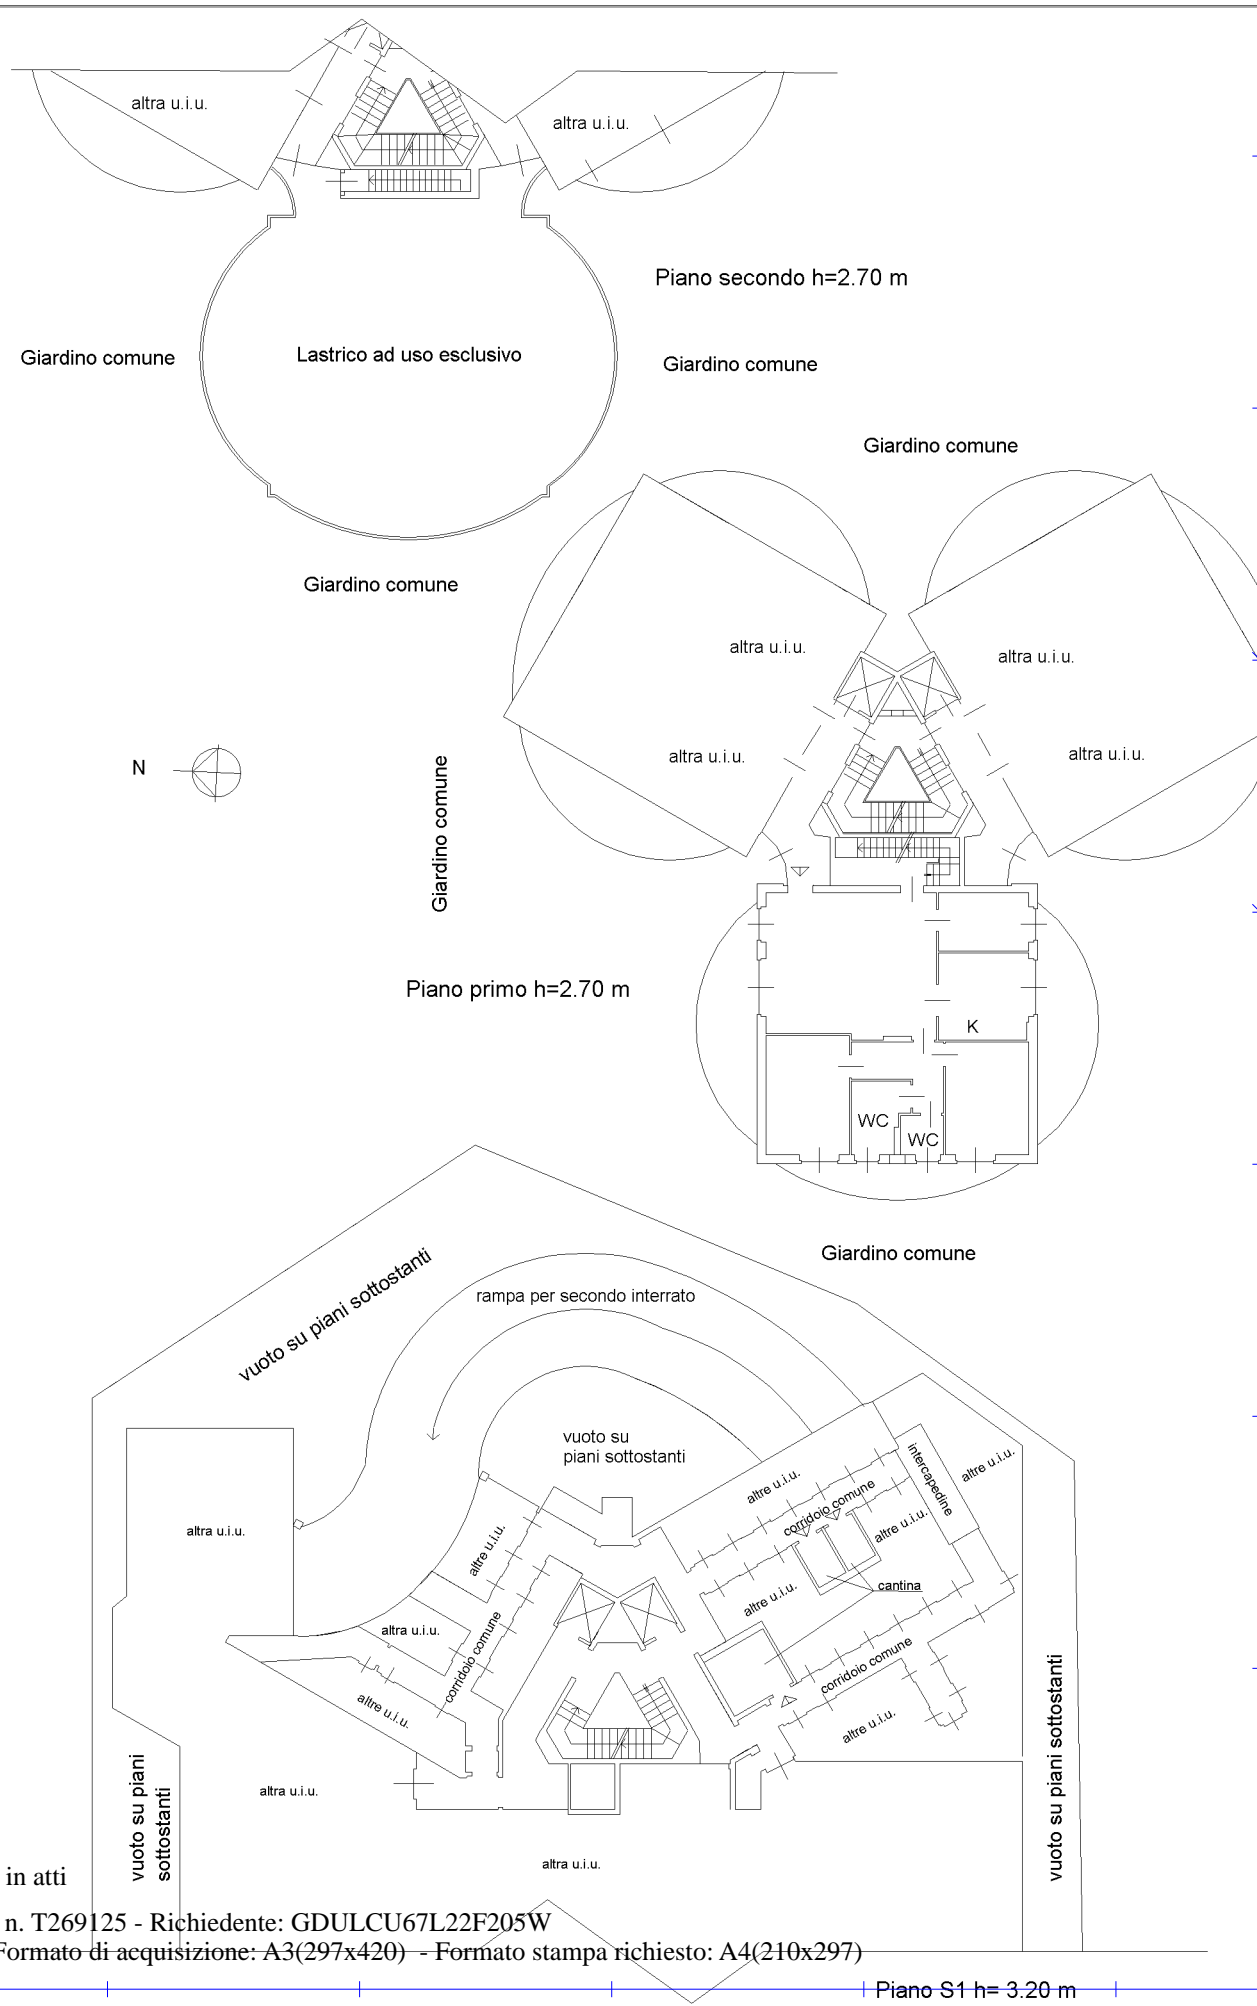

Ultima planimetria in atti

Catasto dei Fabbricati - Situazione al 26/05/2021 - Comune di MILANO (F205) - < Foglio: 396 - Particella: 316 - Subalterno: 8 >  
VIA CARDINALE GIUSEPPE MEZZOFANTI n. 24A piano: 1-S1 interno: 3 scala: A;  
Giardino comune **u.i.u. 01**