

**Agenzia del Territorio  
CATASTO FABBRICATI  
Ufficio Provinciale di  
Milano**

Dichiarazione protocollo n. MI0141536 del 21/03/2013

Planimetria di u.i.u. in Comune di Nerviano

Via Pietro Mascagni

civ. SC

Identificativi Catastali:

Sezione:

Foglio: 16

Particella: 30

Subalterno: 704

Compilata da:

Pistininzi Domenico

Iscritto all'albo:

Geometri

Prov. Milano


N. 10744

Scheda n. 1

Scala 1:200

### PIANO TERRA

H = mt. 3,14

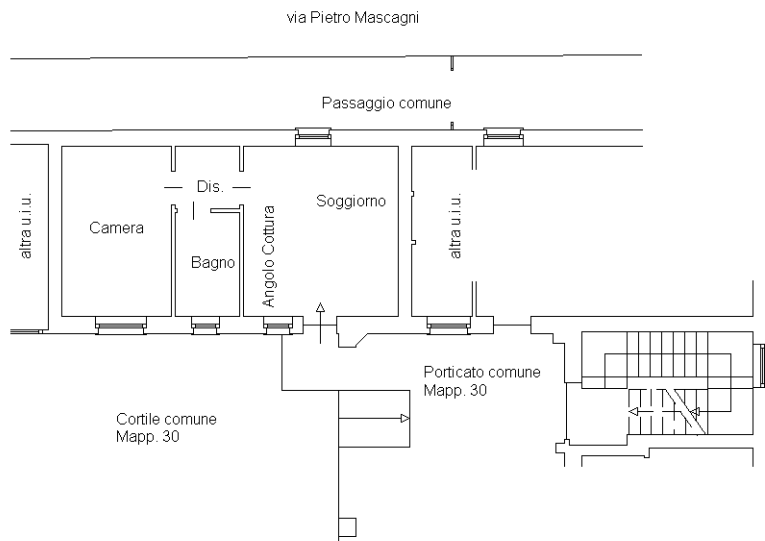

Catasto dei Fabbricati - Situazione al 06/07/2024 - Comune di NERVIANO(F874) - < Foglio 16 - Particella 30 - Subalterno 704 >  
VIA PIETRO MASCAGNI n. SC Piano T

Ultima planimetria in atti

