

**Agenzia del Territorio
CATASTO FABBRICATI
Ufficio Provinciale di
Milano**

Dichiarazione protocollo n. MI0141536 del 21/03/2013

Planimetria di u.i.u. in Comune di Nerviano

Via Milano

civ. 47

Identificativi Catastali:

Sezione:

Foglio: 16

Particella: 30

Subalterno: 702

Compilata da:

Pistininzi Domenico

Iscritto all'albo:
Geometri

Prov. Milano

N. 10744


Scheda n. 1

Scala 1:200

PIANO TERRA

H = mt. 3,14

La presente u.i.u.
risulta così censita:
- Fg. 16 Mapp. 30 Sub. 702
- Fg. 16 Mapp. 562 Sub. -

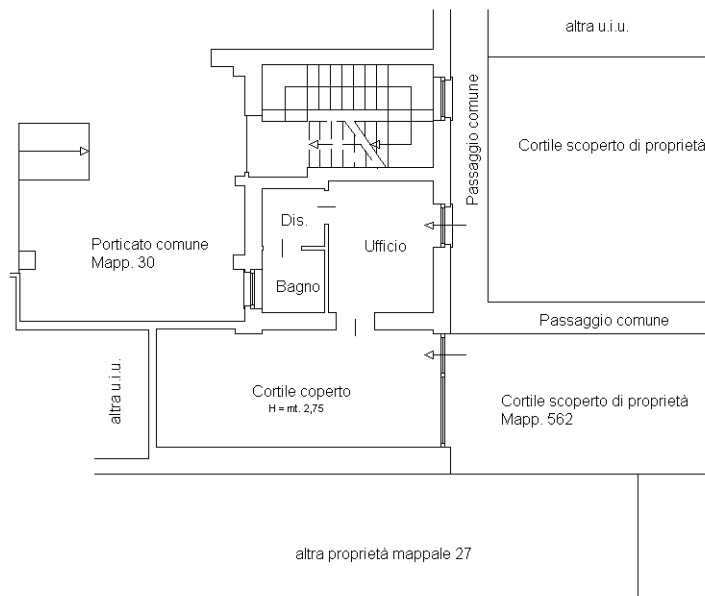

Ultima planimetria in atti

