

**Agenzia del Territorio
CATASTO FABBRICATI
Ufficio Provinciale di
Milano**

Dichiarazione protocollo n. MI0141536 del 21/03/2013

Planimetria di u.i.u. in Comune di Nerviano

Via Pietro Mascagni

civ. SC

Identificativi Catastali:

Sezione:

Foglio: 16

Particella: 30

Subalterno: 718

Compilata da:

Pistininzi Domenico

Iscritto all'albo:

Geometri

Prov. Milano


N. 10744

Scheda n. 1

Scala 1:200

PIANO TERRA

H = mt. 2,30

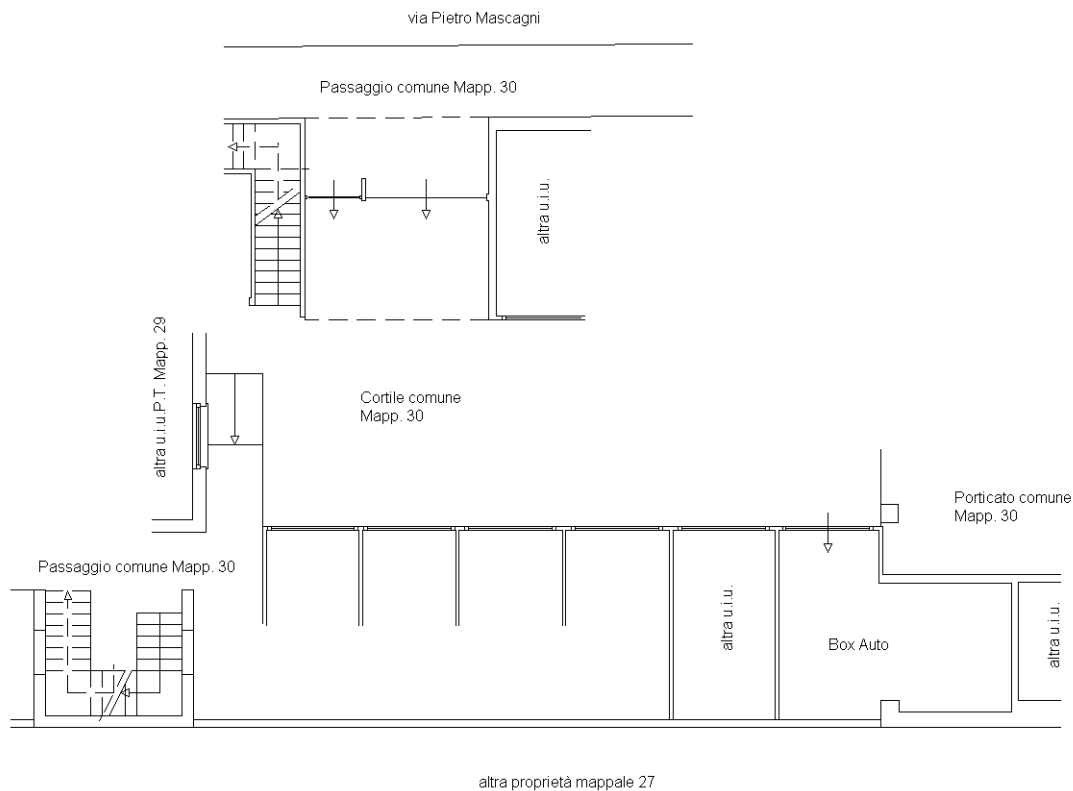

Ultima planimetria in atti