

Dichiarazione protocollo n. MI0662415 del 16/07/2007

**Agenzia del Territorio
CATASTO FABBRICATI
Ufficio Provinciale di
Milano**

Planimetria di u.i.u. in Comune di Cesano Boscone

VIA DELLA REPUBBLICA

civ. SC

Identificativi Catastali:

Sezione:

Foglio: 10

Particella: 325

Subalterno: 6

Compilata da:

SINNATO CLAUDIO

Iscritto all'albo:

Geometri

Prov. Milano


N. 8578

Scheda n. 1

Scala 1:200


Piano Interrato

H = 2.50

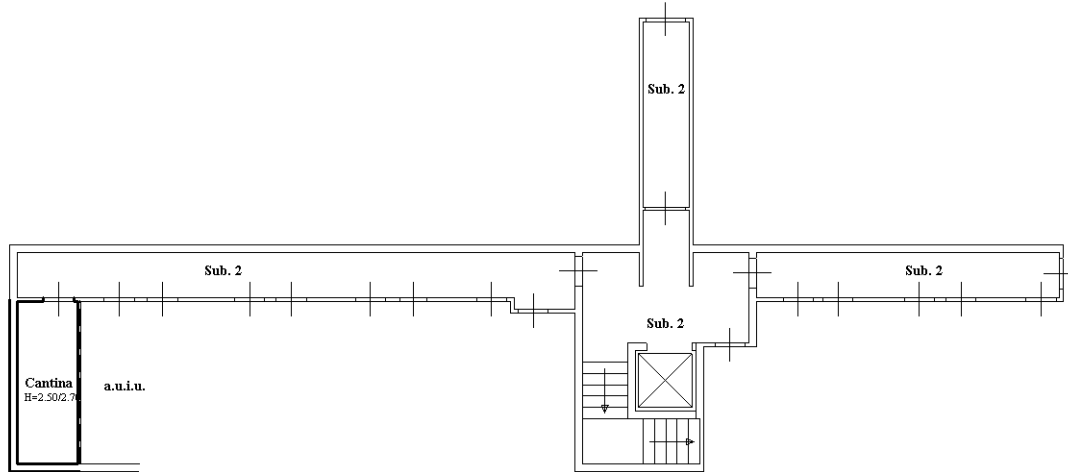

Piano Terra

H = 2.70

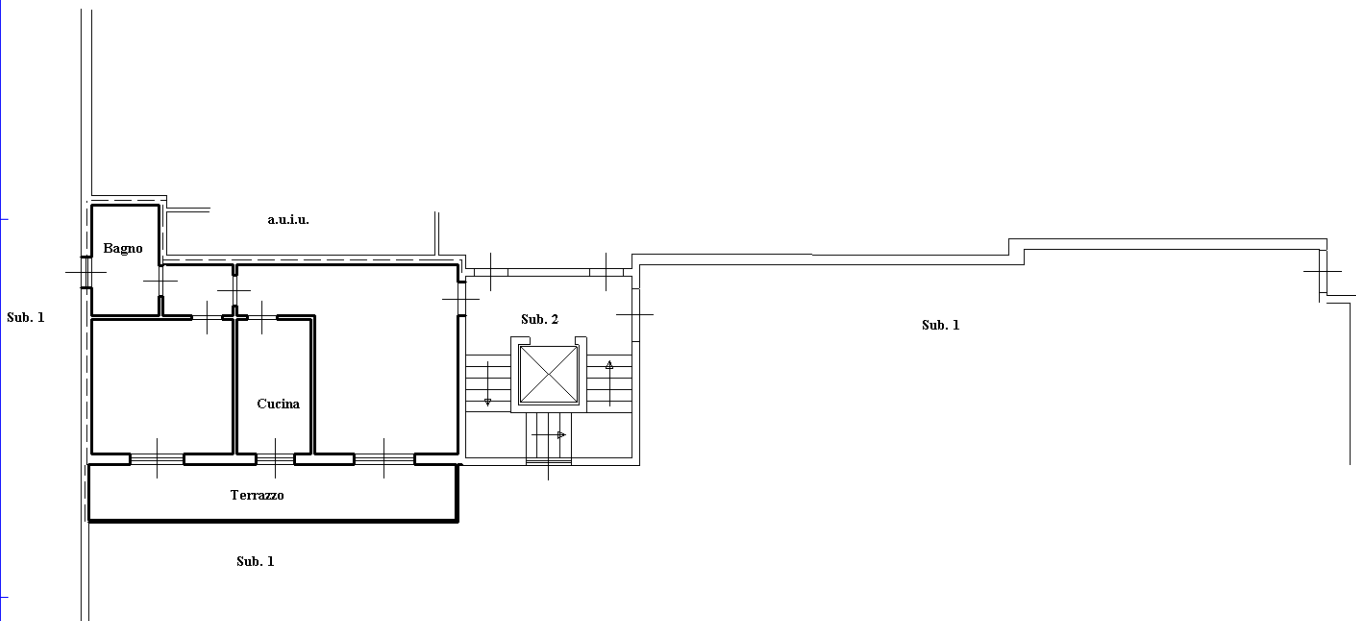

Ultima planimetria in atti

