

MODULARIO  
F. rig. rend. 497




MINISTERO DELLE FINANZE  
DIREZIONE GENERALE DEL CATASTO E DEI SS.TT.EE.  
**CATASTO EDILIZIO URBANO** (RDL 13-4-1939, n. 652)

MOD. **8N** (CEL)


LIRE  
**250**

Planimetria di u.i.u. in Comune di...**MILANO**..... via **GALLARATE**..... civ. **313**.....

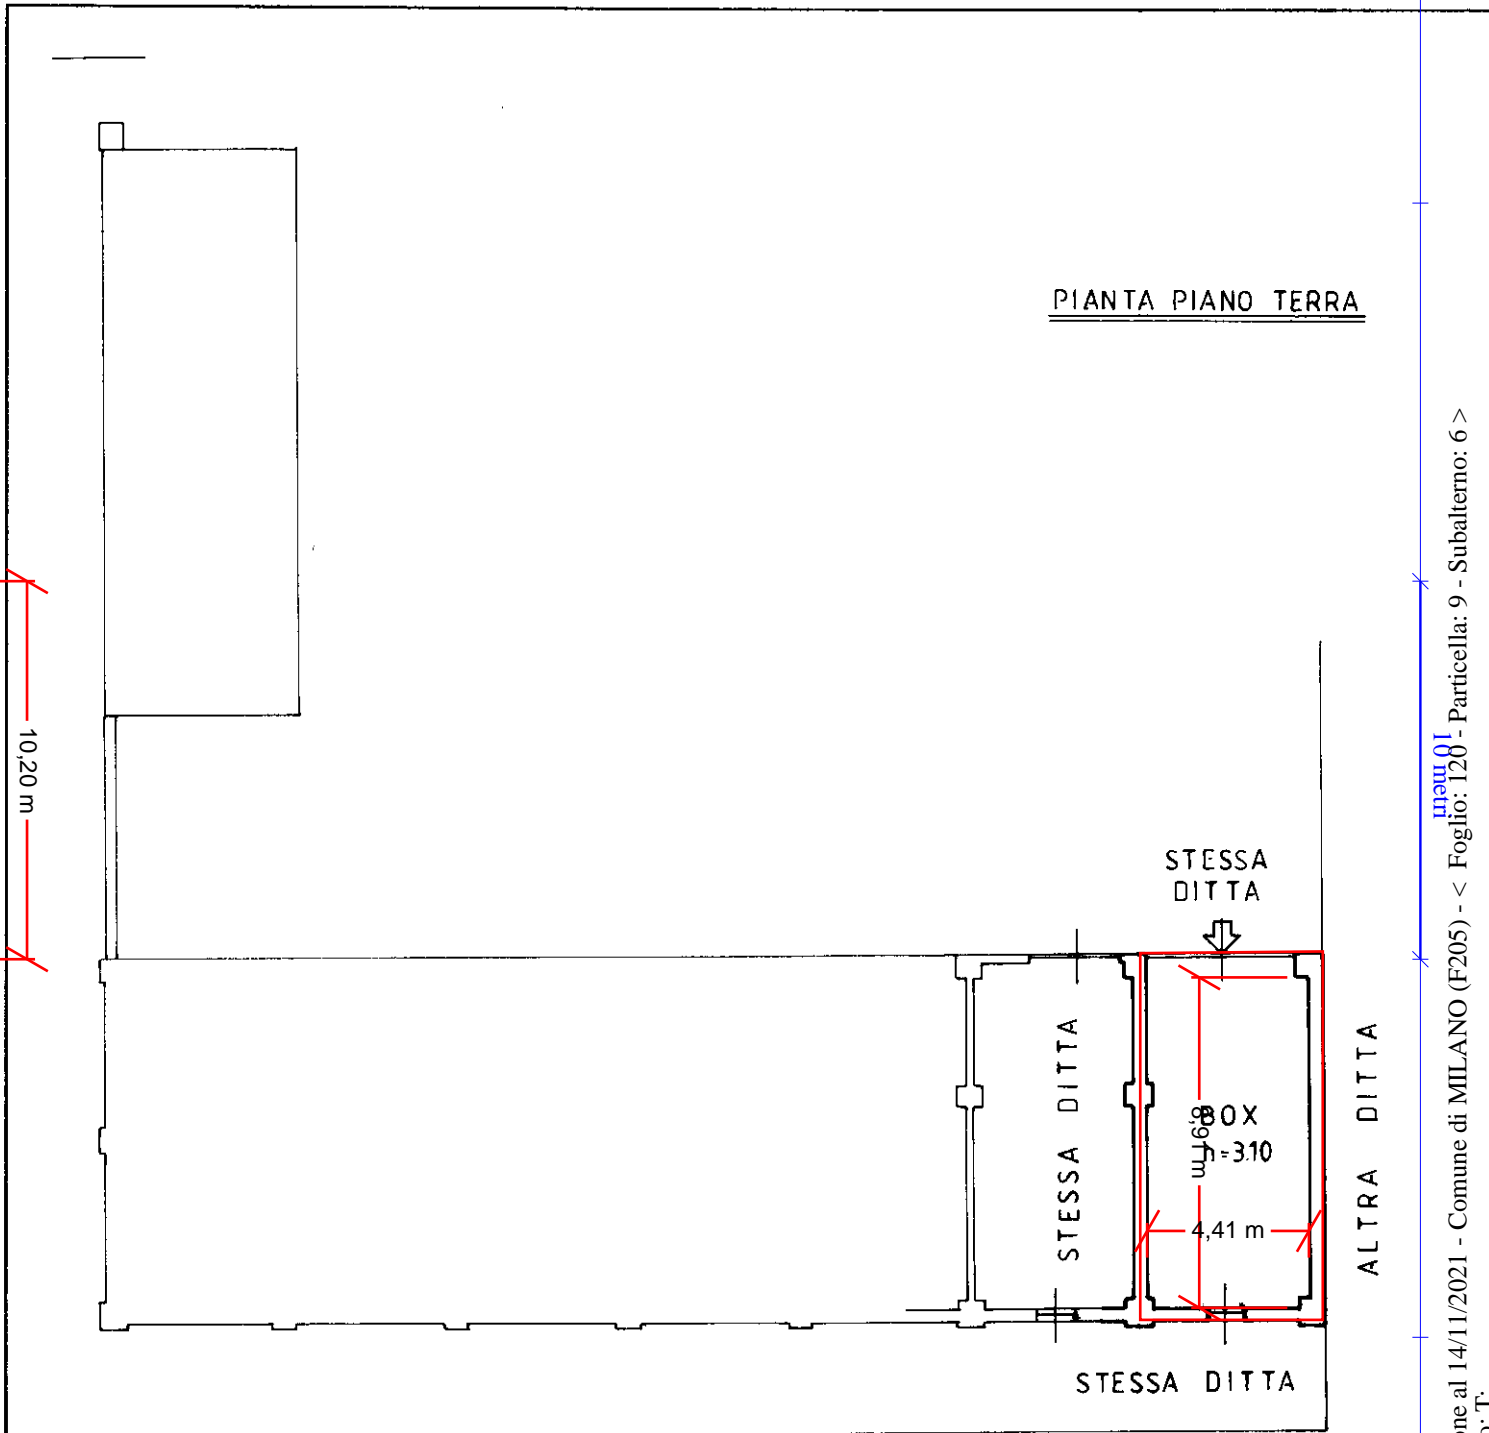

**453177**

**ORIENTAMENTO**

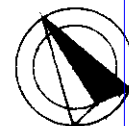

SCALA DI 1:200

Dichiarazione di N.C.   
Denuncia di variazione

Compiata dal **GEOM. GUERRA VILLIAM**  
(Titolo cognome e nome)

RISERVATO ALL'UFFICIO

Data presentazione: 26/06/1990 - Data: 14/11/2021 - n. T32574 - Richiedente: NCLLBT71D69F704J  
Totale schede: 1 - Formato di acquisizione: A4(210x297) - Formato stampa richiesto: A4(210x297)

F. **120**  
n. **9** sub **6**  
della provincia di **MILANO** n. **8209**  
data **19/06/90** Firma *[Signature]*

Catasto dei Fabbricati - Situazione al 14/11/2021 - Comune di MILANO (F205) - < Foglio: 120 - Particella: 9 - Subalterno: 6 >  
VIA GALLARATE n. 313 piano: T;