

MODULARIO  
F. rig. rend. 497



MINISTERO DELLE FINANZE  
DIREZIONE GENERALE DEL CATASTO E DEI SS.TT.EE.


# CATASTO EDILIZIO URBANO (RDL 13-4-1939, n. 652)

MOD. BN (CE)

LIME  
250

Planimetria di u.i.u. in Comune di MILANO ..... via GALLARATE ..... civ. 313

## PIANTA PIANO PRIMO

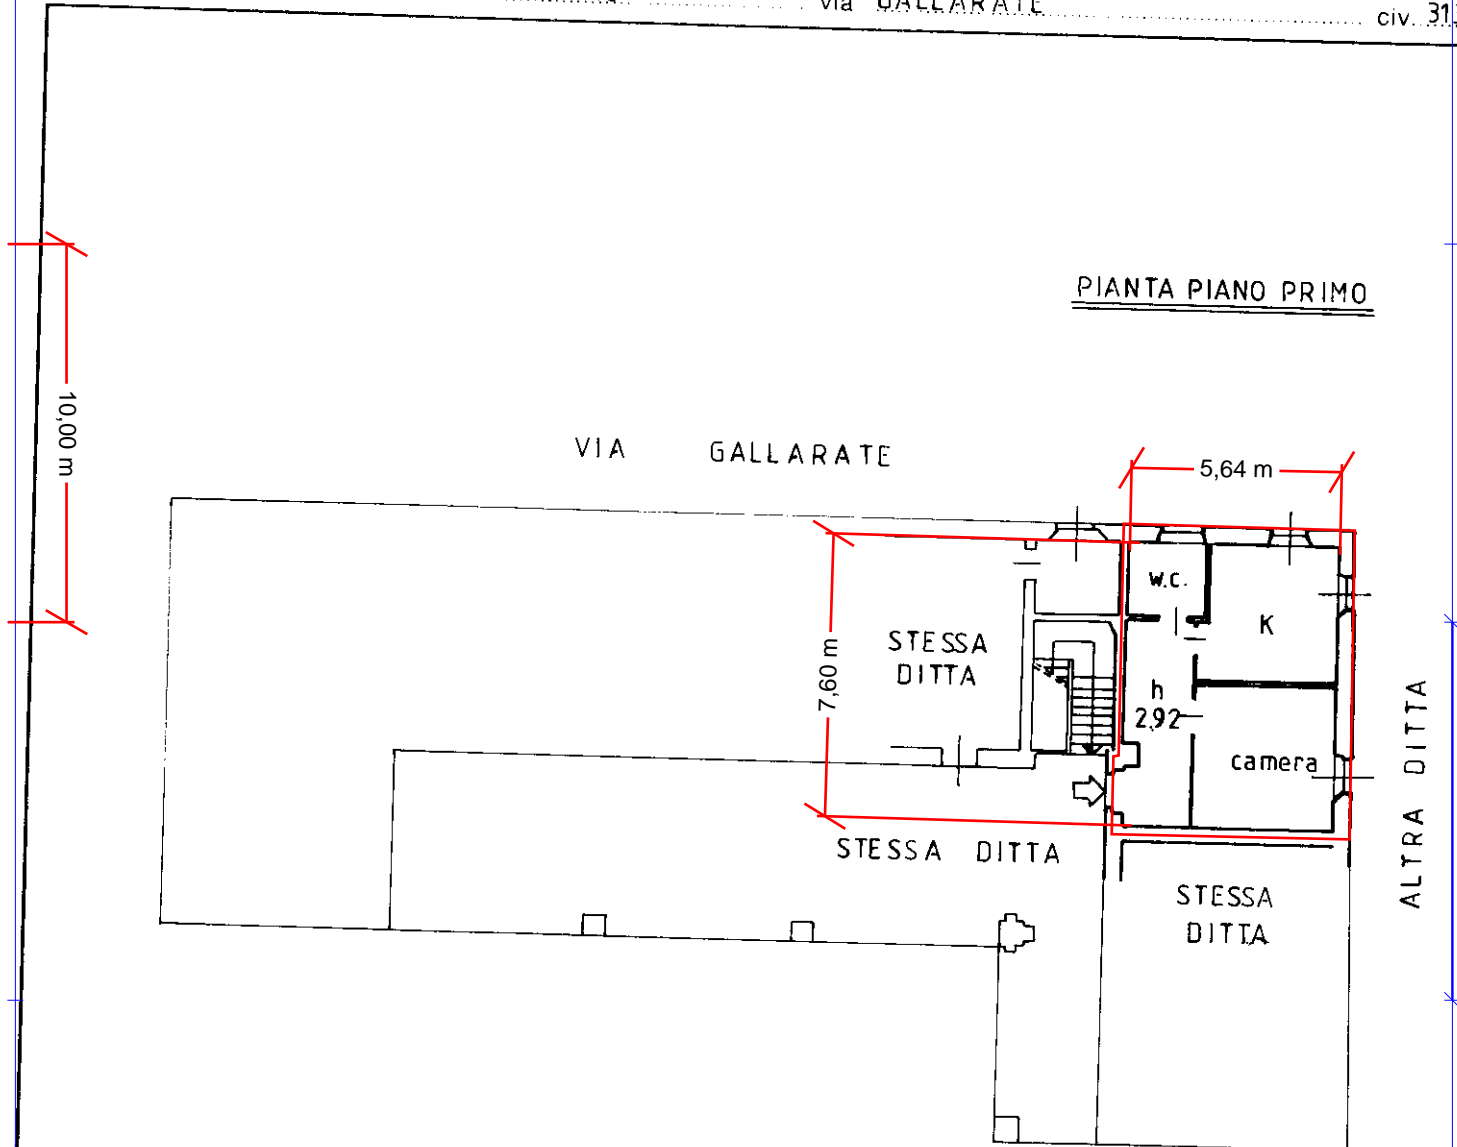

453111

ORIENTAMENTO



SCALA DI 1:200

Dichiarazione di N.C.   
Denuncia di variazione

Compilata dal **GEOM. GUERRA VILLIAM**  
(Titolo cognome e nome)


RISERVATO ALL'UFFICIO

Ultima planimetria in atti  
Identificativi catastali

Iscritto all'albo de **GEOMETRI**  
MILANO

Data presentazione: 26/06/1990 - Data: 14/11/2021 - n. T32888 - Richiedente: NCLLBT71D69F704J  
Totale Schede sub-Formato di acquisizione: A4 (210x297) - Formato stampato: A4 (210x297)

data 19/06/90 Firma *[Signature]*

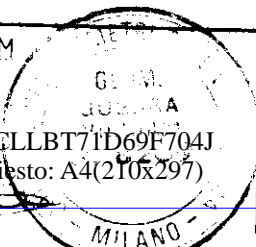

Catasto dei Fabbricati - Situazione al 14/11/2021 - Comune di MILANO (F205) - < Foglio: 120 - Particella: 9 - Subalterno: 13 >  
VIA GALLARATE n. 313 piano: 1;