

MODULARIO  
F. rig. rend. 497



MINISTERO DELLE FINANZE  
DIREZIONE GENERALE DEL CATASTO E DEI SS.TT.EE.  
**CATASTO EDILIZIO URBANO** (RDL 13-4-1939, n. 652)


MOD. **BN** (CEU)

LIRE  
**250**


Planimetria di u.i.u. in Comune di MILANO via GALLARATE civ.313

VIA GALLARATE

PIANTA PIANO TERRA

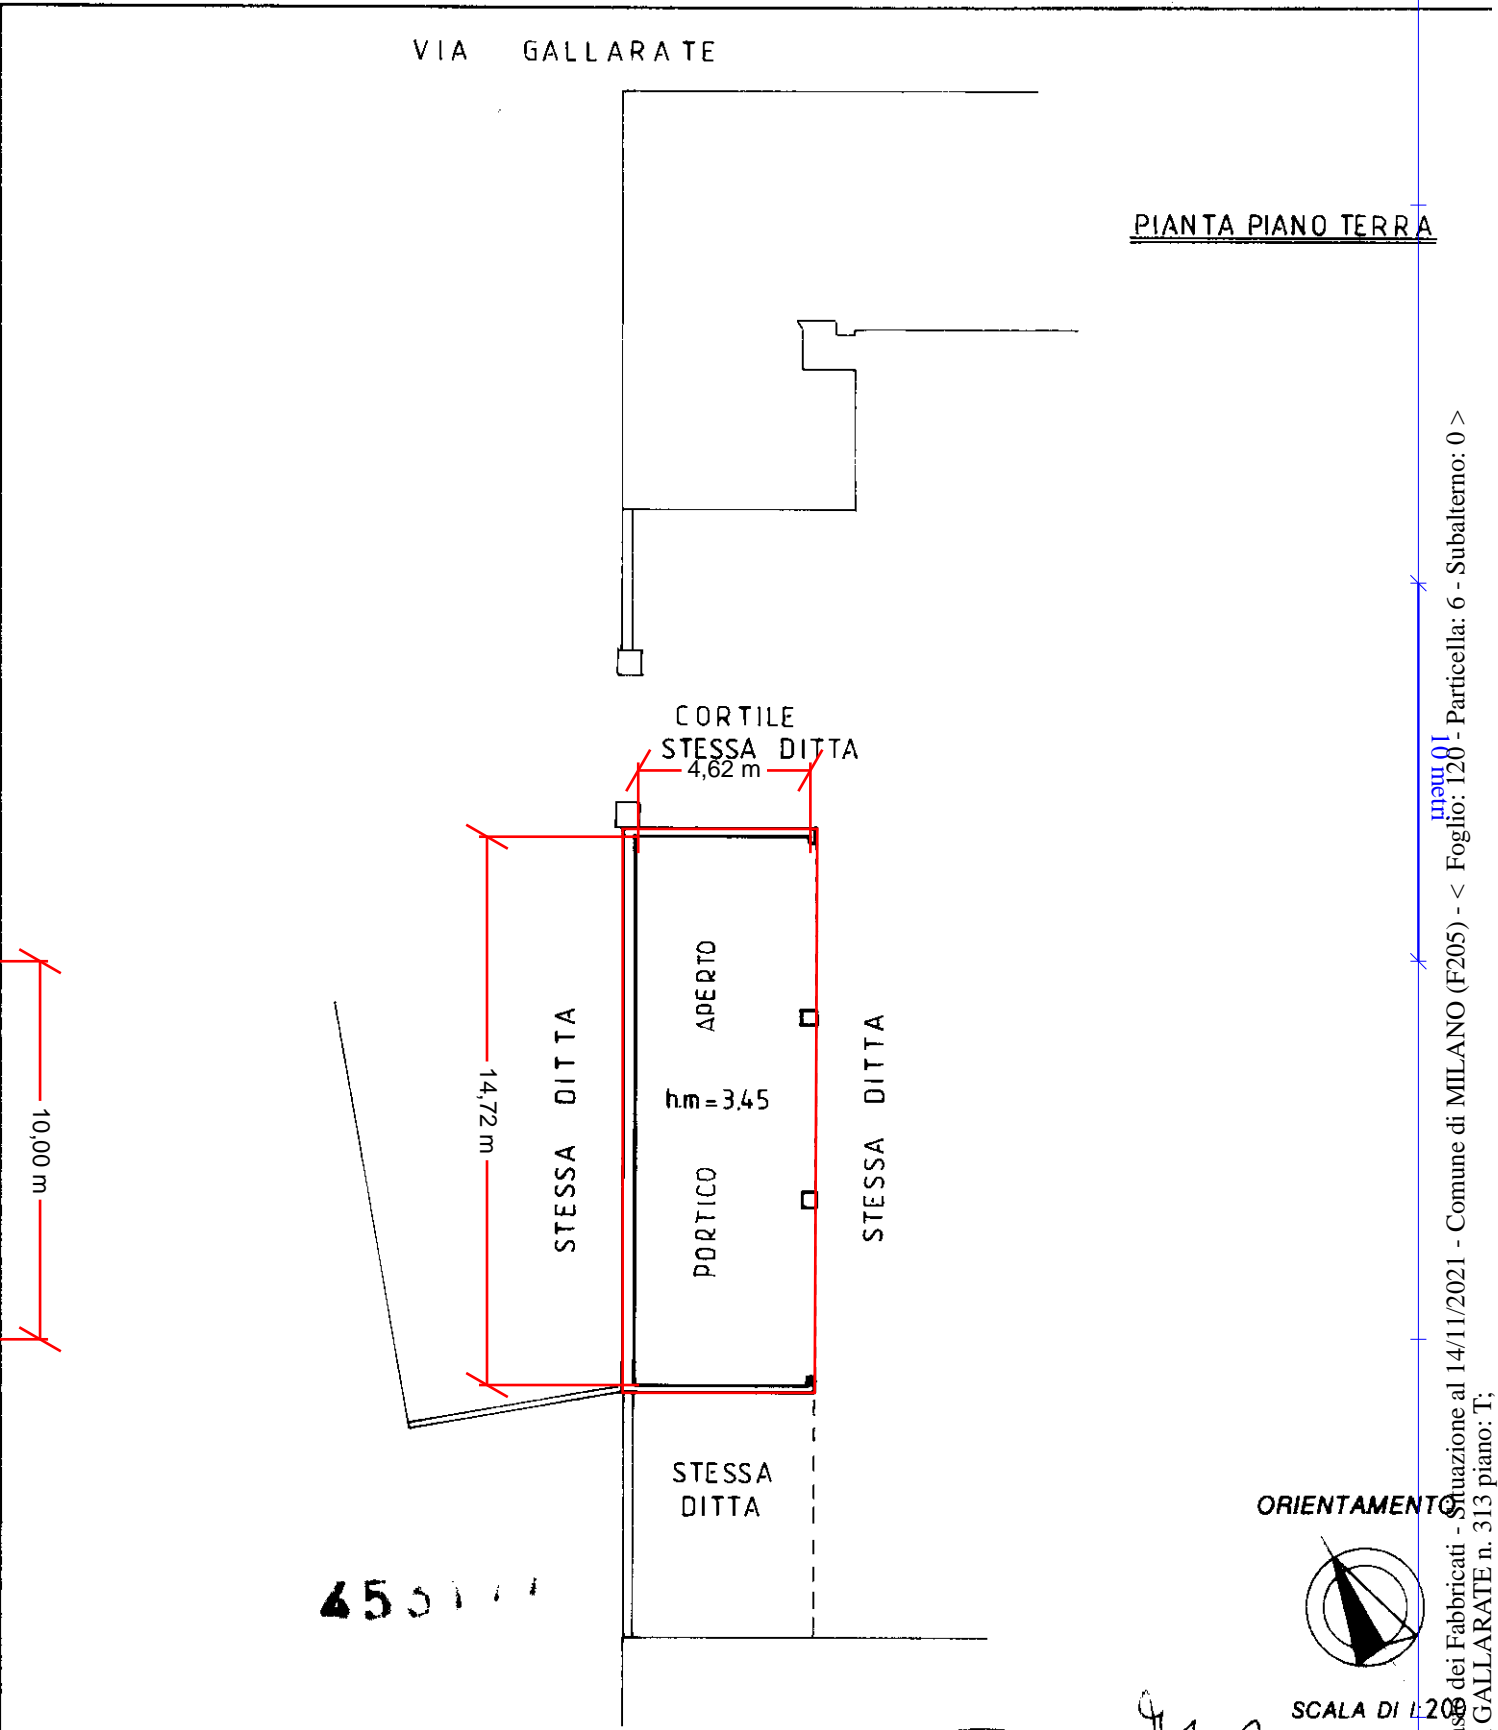

ORIENTAMENTO

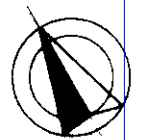

SCALA DI 1:200

Dichiarazione di N.C.   
Dichiarazione di variazione

Compilata dal **GEOM. GUERRA VILLIAM**  
(Titolo cognome e nome)

RISERVATO ALL'UFFICIO

Ultima planimetria in atti

Data presentazione: 26/06/1990 - Data: 14/11/2021 - n. T32569 - Richiedente: NCLLBT71D69F704J

Totale schede: 1 - Formato di acquisizione: A4(210x297) - Formato stampa richiesto: A4(210x297)

Identificativo catastale: 120 della provincia di MILANO

In. 6 sub. data 19/06/90 Firma

man 01  
Situazione al 14/11/2021 - Comune di MILANO (F205) - < Foglio: 120 - Particella: 6 - Subalterno: 0 >  
Catasto dei Fabbricati - VIA GALLARATE n. 313 piano: T;