

MODULARIO  
F. rig. rend. 487




MINISTERO DELLE FINANZE  
DIREZIONE GENERALE DEL CATASTO E DEI SS.TT.EE.  
**CATASTO EDILIZIO URBANO** (RDL 13-4-1939, n. 652)

MOD. BN (CEU)

LIRE<sup>4</sup>  
**250**

Planimetria di u.i.u. in Comune di MILANO ..... via GALLARATE ..... civ. 313 .....

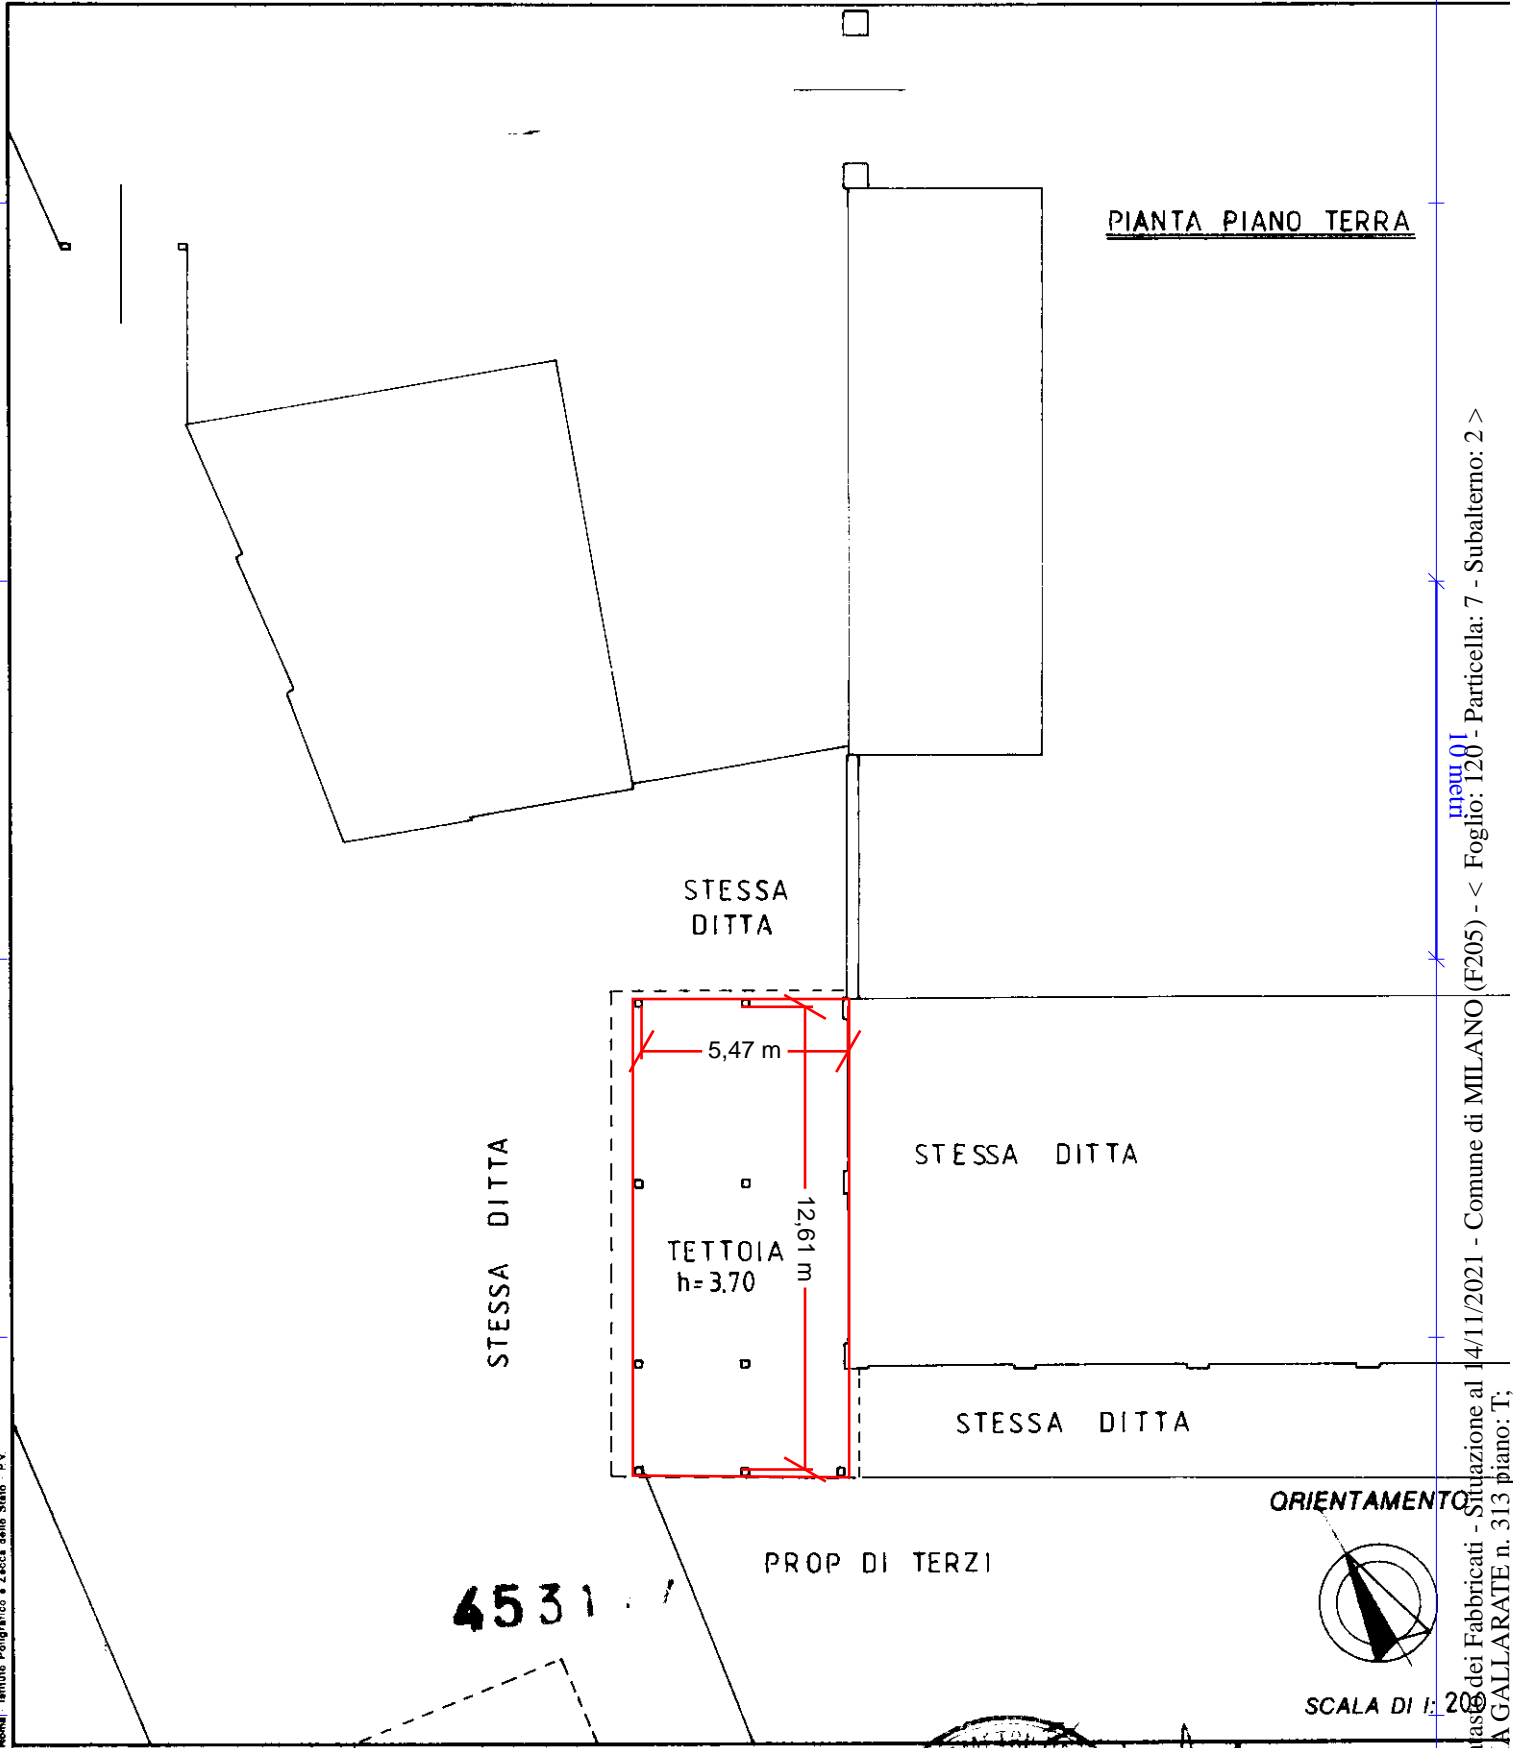

man 01  
Catasto dei Fabbricati - Situazione al 14/11/2021 - Comune di MILANO (F205) - < Foglio: 120 - Particella: 7 - Subalterno: 2 >  
VIA GALLARATE n. 313 piano: T;

Ultima planimetria in atti

Dichiarazione di N.C.  Denuncia di variazione

Compilata dal **GEOM. GUERRA VILLAM** (Titolo, cognome e nome)

RISERVATO ALL'UFFICIO

Data presentazione: 26/06/1990 - Data: 14/11/2021 - n. T32570 - Richiedente: NCLLBT71D69F704J

Totale schede: 1 - Formato di acquisizione: A4(210x297) - Formato stampa richiesto: A4(210x297)

Identificativ. catastali: 120 della provincia di MILANO n. 8209

n. 7 sub. 2 data 19/06/90 Firma *[Signature]*

001.40 1991