

**Agenzia del Territorio
CATASTO FABBRICATI
Ufficio Provinciale di
Milano**

Dichiarazione protocollo n. Mf0190101 del 04/03/2011

Planimetria di u.i.u. in Comune di Trezzano Sul Naviglio

Via Luigi Pirandello

civ. 1

Identificativi Catastali:

Sezione:

Foglio: 7

Particella: 796

Subalterno: 80

Compilata da:

Bonardi Maurizio Michele

Iscritto all'albo:

Geometri


Prov. Pavia

N. 2791

Scheda n. 1

Scala 1:200

PIANO SEMINTERRATO

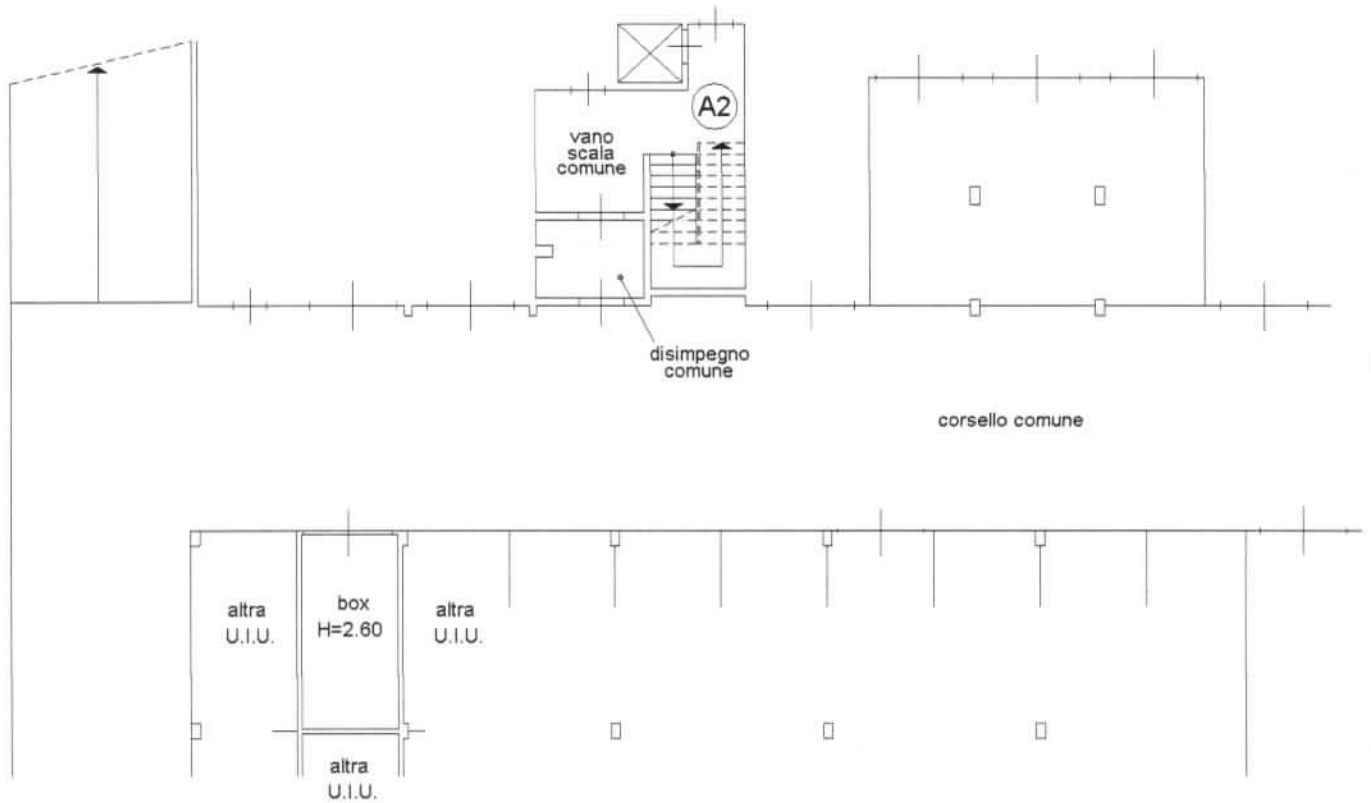

Catasto dei Fabbricati - Situazione al 10/06/2020 - Comune di TREZZANO SUL NAVIGLIO (PA09) - < Foglio: 7 - Particella: 796 - Subalterno: 80 >
VIA PIRANDELLO LUIGI n. 1 piano: S1;

Ultima planimetria in atti

Data: 10/06/2020 - n. T97791 - Richiedente: GZZNRN72C15F205C

Totale schede: 1 - Formato di acquisizione: A4(210x297) - Formato stampa richiesto: A4(210x297)

NORD