

**Agenzia delle Entrate
CATASTO FABBRICATI
Ufficio Provinciale di
Milano**

Dichiarazione protocollo n. MI0337626 del 24/08/2022

Comune di Inzago

Via Vescovo Garibaldi

civ. 7C

Identificativi Catastali:

Sezione:

Foglio: 11

Particella: 349

Subalterno: 724

Compilata da:

Sala Filippo

Iscritto all'albo:

Architetti


Prov. Milano

N. 14253

Planimetria

Scheda n. 1

Scala 1:200

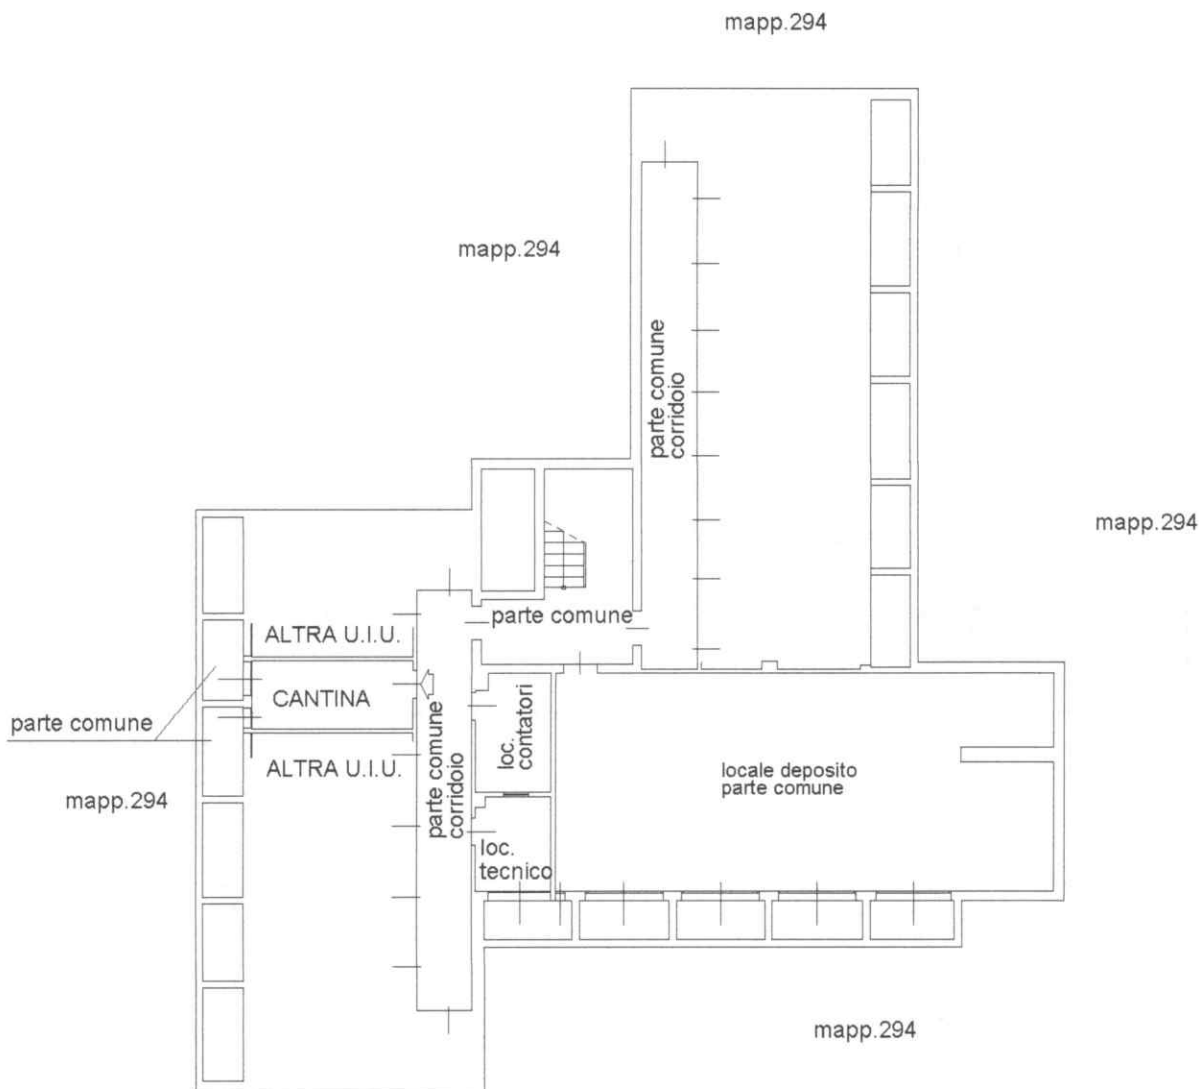

PRIMO PIANO SOTTOSTRADA
H=2.50



Catasto dei Fabbricati - Situazione al 20/02/2024 - Comune di INZAGO(E317) - < Foglio 11 - Particella 349 - Subalterno 724 >
Firmato DA: PAPA SIOCI/A/NGR/ARIB/54/48/2024/01/INFORM/ANIERE QUALIFIED ELECTRONIC SIGNATURE CA Serial#: b99df

ELABORATO PLANIMETRICO Compilato da: Sala Filippo Iscritto all'albo: Architetti Prov. Milano N. 14253

Comune di Inzago Sezione: Foglio: 11 Particella: 349 del del del

Dimostrazione grafica dei subalterni Tipo Mappale n. del del Scala 1 : 500

Agenzia delle Entrate
CATASTO FABBRICATI
 Ufficio provinciale di Milano

Ultima planimetria in atti

