

**Agenzia del Territorio
CATASTO FABBRICATI
Ufficio Provinciale di
Milano**

Dichiarazione protocollo n. MI0830673 del 03/10/2007

Planimetria di u.i.u. in Comune di Milano

Via Privata Rieti

civ. 2

Identificativi Catastali:

Sezione:

Foglio: 366

Particella: 167

Subalterno: 706

Compilata da:
Buggio Giuliano


Iscritto all'albo:
Geometri

Prov. Milano

N. 9352

Scheda n. 1

Scala 1:200

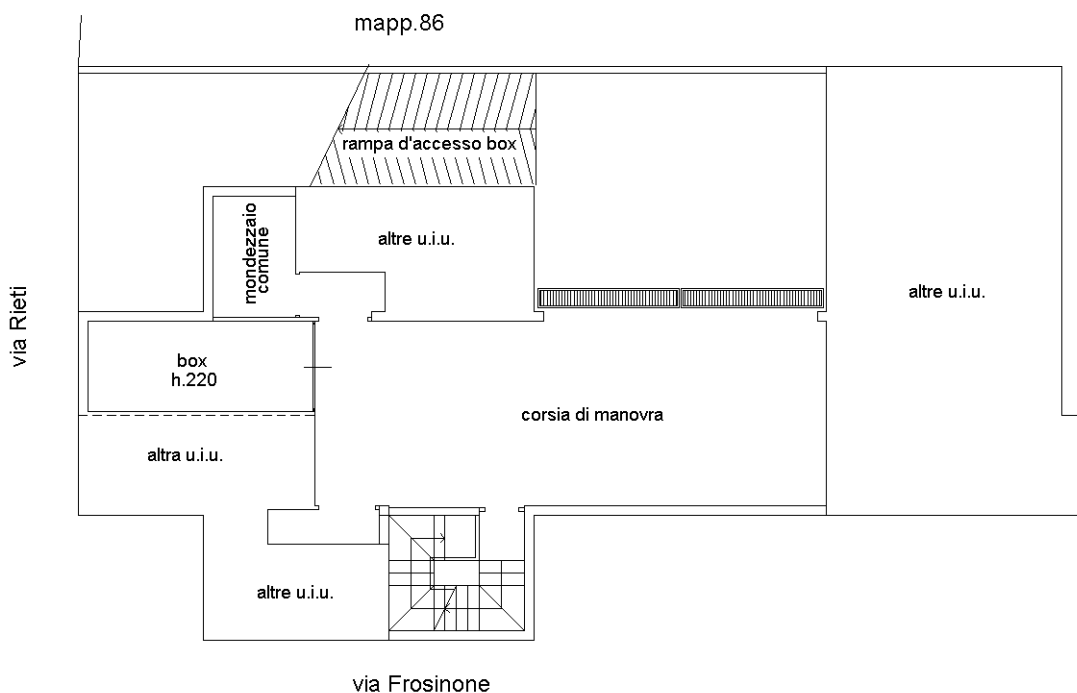

PIANO INTERRATO



Catasto dei Fabbricati - Situazione al 06/12/2023 - Comune di MILANO(F205) - < Foglio 366 - Particella 167 - Subalterno 706 >
VIA PRIVATA RIETI n. 2 Piano S1

Ultima planimetria in atti