

**Agenzia del Territorio
CATASTO FABBRICATI
Ufficio Provinciale di
Milano**

Dichiarazione protocollo n. MI0605237 del 27/06/2007

Planimetria di u.i.u. in Comune di Magenta

Via Fratelli Di Dio

civ. 2

Identificativi Catastali:

Sezione:
Foglio: 14
Particella: 561
Subalterno: 733

Compilata da:
Salvi Luca
Iscritto all'albo:
Geometri

Prov. Milano


N. 8675

Scheda n. 1

Scala 1:200

PIANO SECONDO

H 2.80

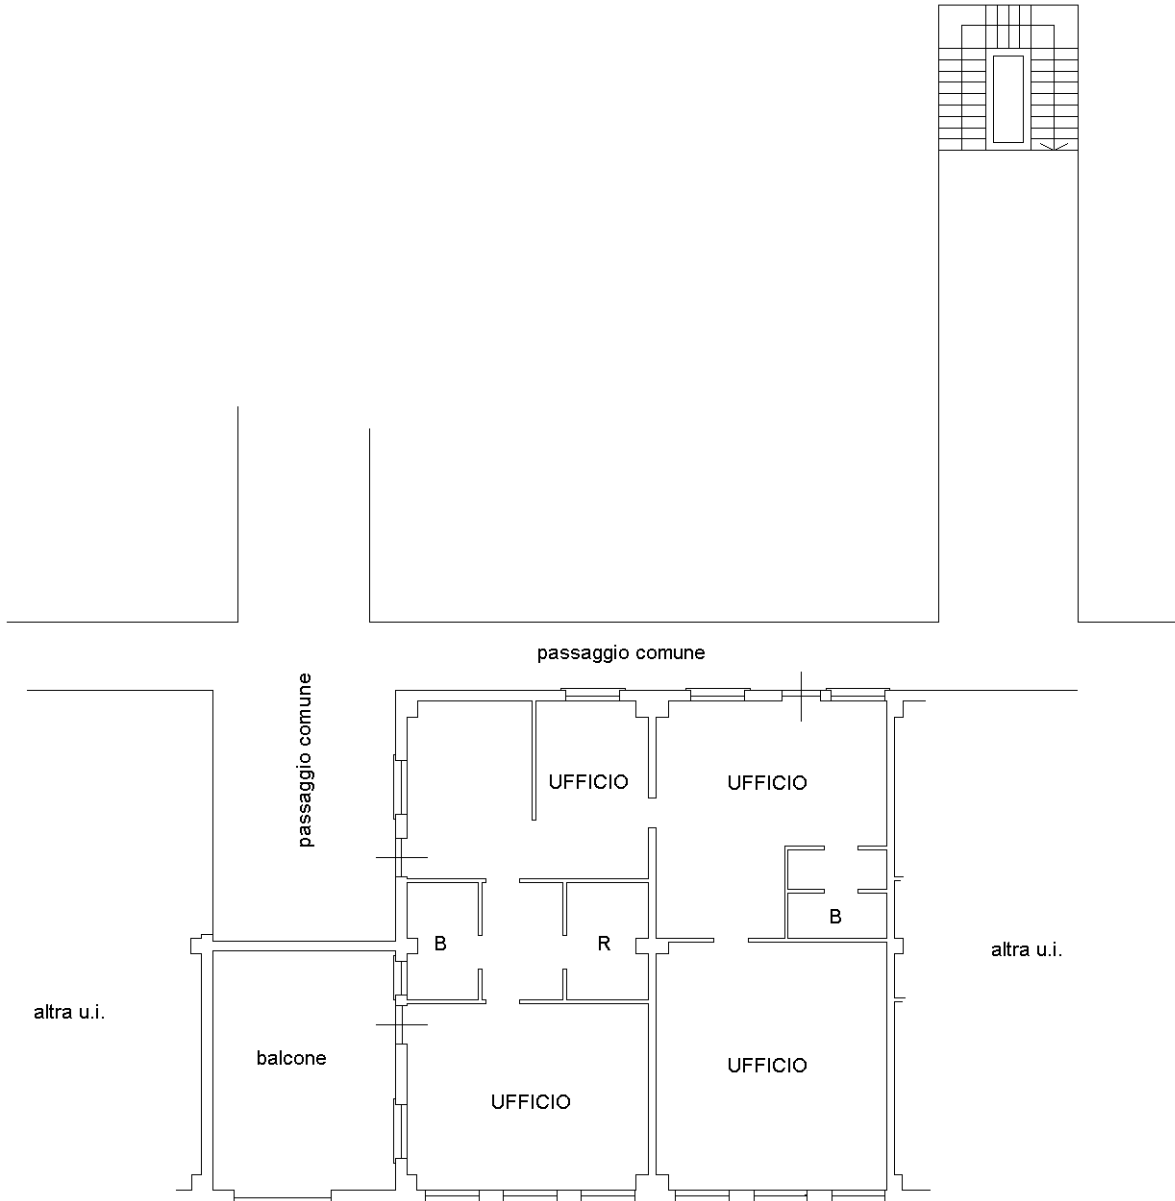

Catasto dei Fabbricati - Situazione al 09/09/2022 - Comune di MAGENTA(E801) - < Foglio 14 - Particella 561 - Subalterno 733 >
VIA FRATELLI DI DIO n. 2 Piano 2

Ultima planimetria in atti