

**Agenzia del Territorio
CATASTO FABBRICATI
Ufficio Provinciale di
Milano**

Dichiarazione protocollo n. 620851 del 1/07/2003

Planimetria di u.i.u. in Comune di Milano

Via Giuba

civ. 23-A

Identificativi Catastali:

Sezione:

Foglio: 204

Particella: 153

Subalterno: 4

Compilata da:
Giuliani Paolo

Iscritto all'albo:
Geometri


Prov. Milano

N. 7820

Scheda n. 1

Scala 1:200

**PIANO TERRA
H = 3.05**

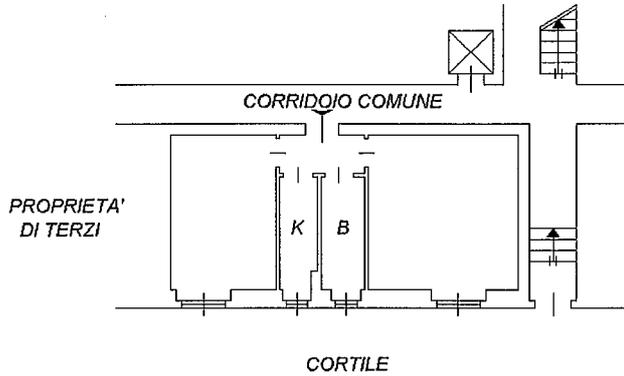

Ultima planimetria in atti

Data: 15/04/2024 - n. T244878 - Richiedente: PRNVNT74C61F839Y

Totale schede: 1 - Formato di acquisizione: A4(210x297) - Formato stampa richiesto: A4(210x297)

