


MINISTERO DELLE FINANZE
DIREZIONE GENERALE DEL CATASTO E DEI SERVIZI TECNICI ERARIALI
CATASTO EDILIZIO URBANO
MOD. B (Nuovo Catasto Edilizio Urbano)
(R. DECRETO-LEGGE 13 APRILE 1939, N. 652)

Lire
20

ACCERTAMENTO GENERALE DELLA
PROPRIETÀ IMMOBILIARE URBANA
(R. D. L. 13 Aprile 1939, n. 652)
COMUNE
di
Talloncino di riscontro
DELLA
SCHEDA NUMERO
BB
N° 0002343
AVVERTENZA: Il presente
talloncino deve essere incollato a
cura del dichiarante sulla piani-
metria (riproducendo la unità im-
mobiliare denunciata con la pre-
sente scheda) da presentare ai
sensi dell'articolo 7 del R. D. L.
13 aprile 1939, n. 652.

è situato nel Comune di MILANO Via Marcantonio COLONNA 34
A. di E. e L. BIGONTINA
ne presentata all'Ufficio Tecnico Erariale di MILANO 109816

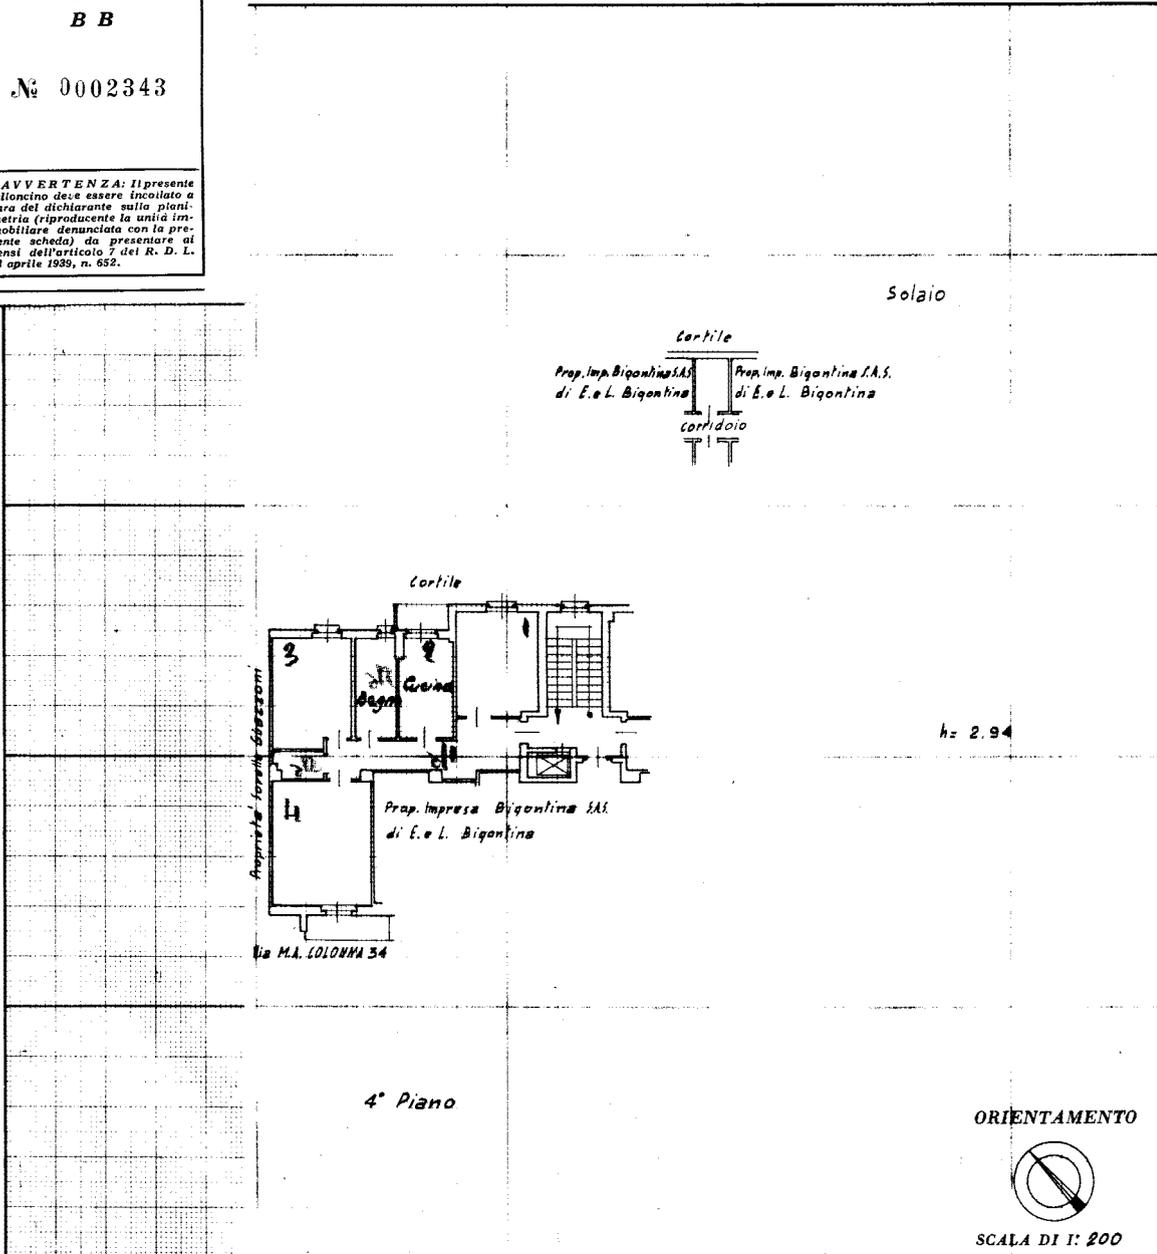


SPAZIO RISERVATO PER LE ANNOTAZIONI D'UFFICIO

DATA	
PROT. N°	

Compilata dal Dr. Ing. GIUSEPPE BIGONTINA
(Titolo, nome e cognome del tecnico)
Iscritto all'Albo degli Ingegneri
della Provincia di COMO
DATA 22/1/57
Firma: *[Signature]*

Catasto dei Fabbricati - Situazione al 17/07/2023 - Comune di MILANO(F205) - < Foglio 217 - Particella 177 - Subalterno 16 >
VIA MARCANTONIO COLONNA n. 34 Piano 4 - 8

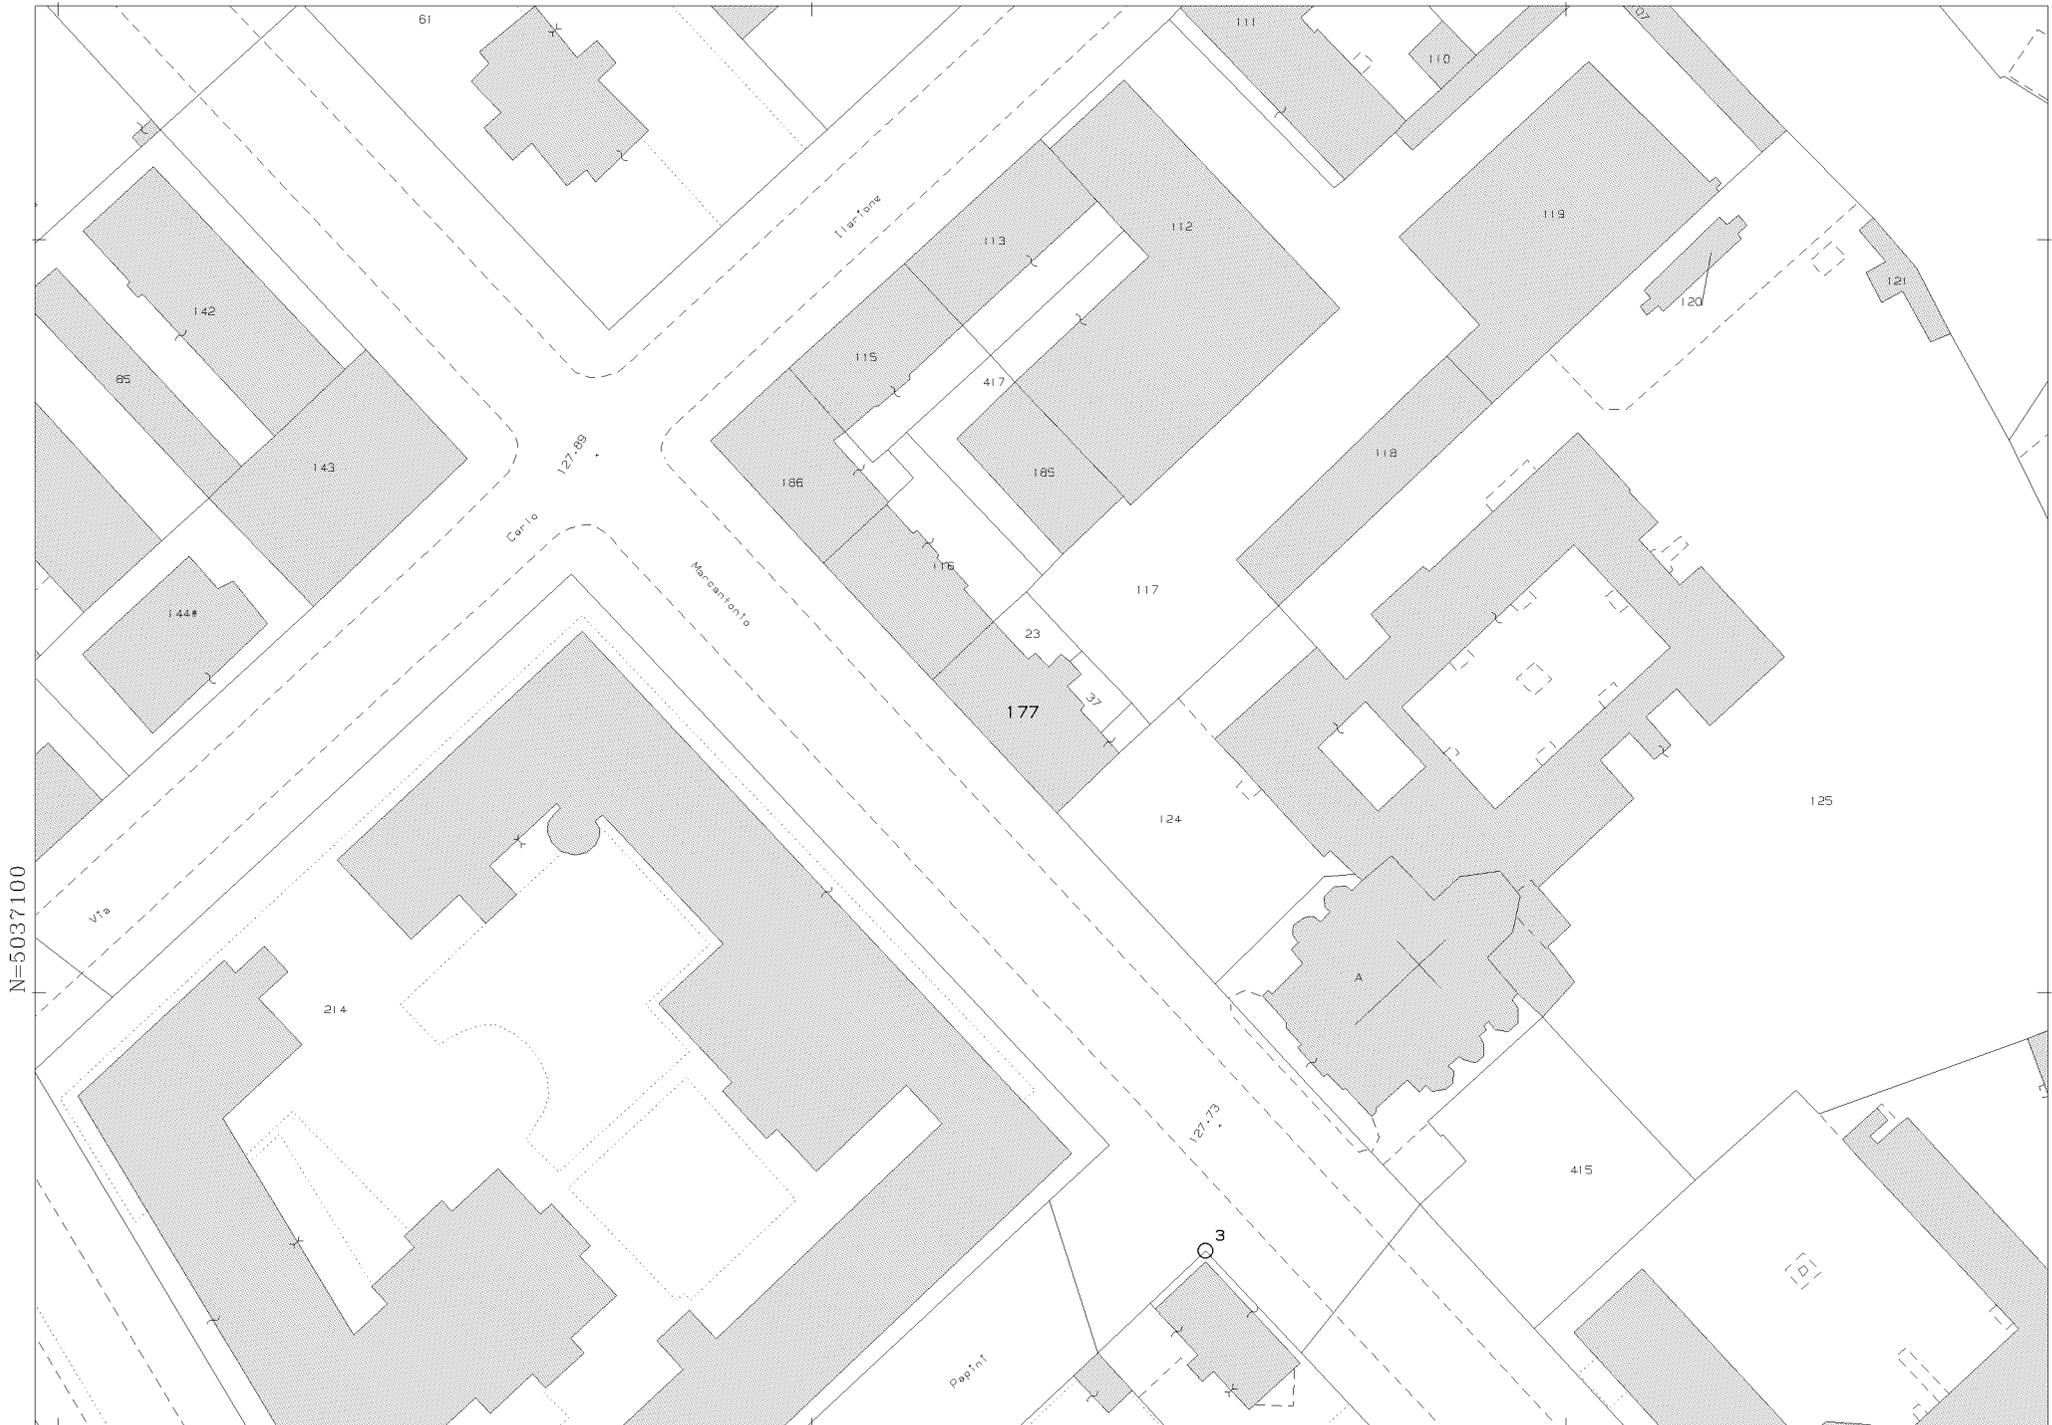

N=5037100

E=1511800

1 Particella: 177

Comune: (MI) MILANO
Foglio: 217

17-Lug-2023 14:41:20
Dimensione cornice: 267.000 x 189.000 met#protcollo pratica T220164/2023

Scala originale: 1:1000