

MODULARIO
F. rig. rend 497




MINISTERO DELLE FINANZE
DIREZIONE GENERALE DEL CATASTO E DEI SS.TT.EE.
CATASTO EDILIZIO URBANO (RDL 13-4-1939, n. 652)


MOD. **BN** (CEU)

LIRE
385

Planimetria di u.i.u. in Comune di **MILANO** via **FROSINONE** civ. **16**

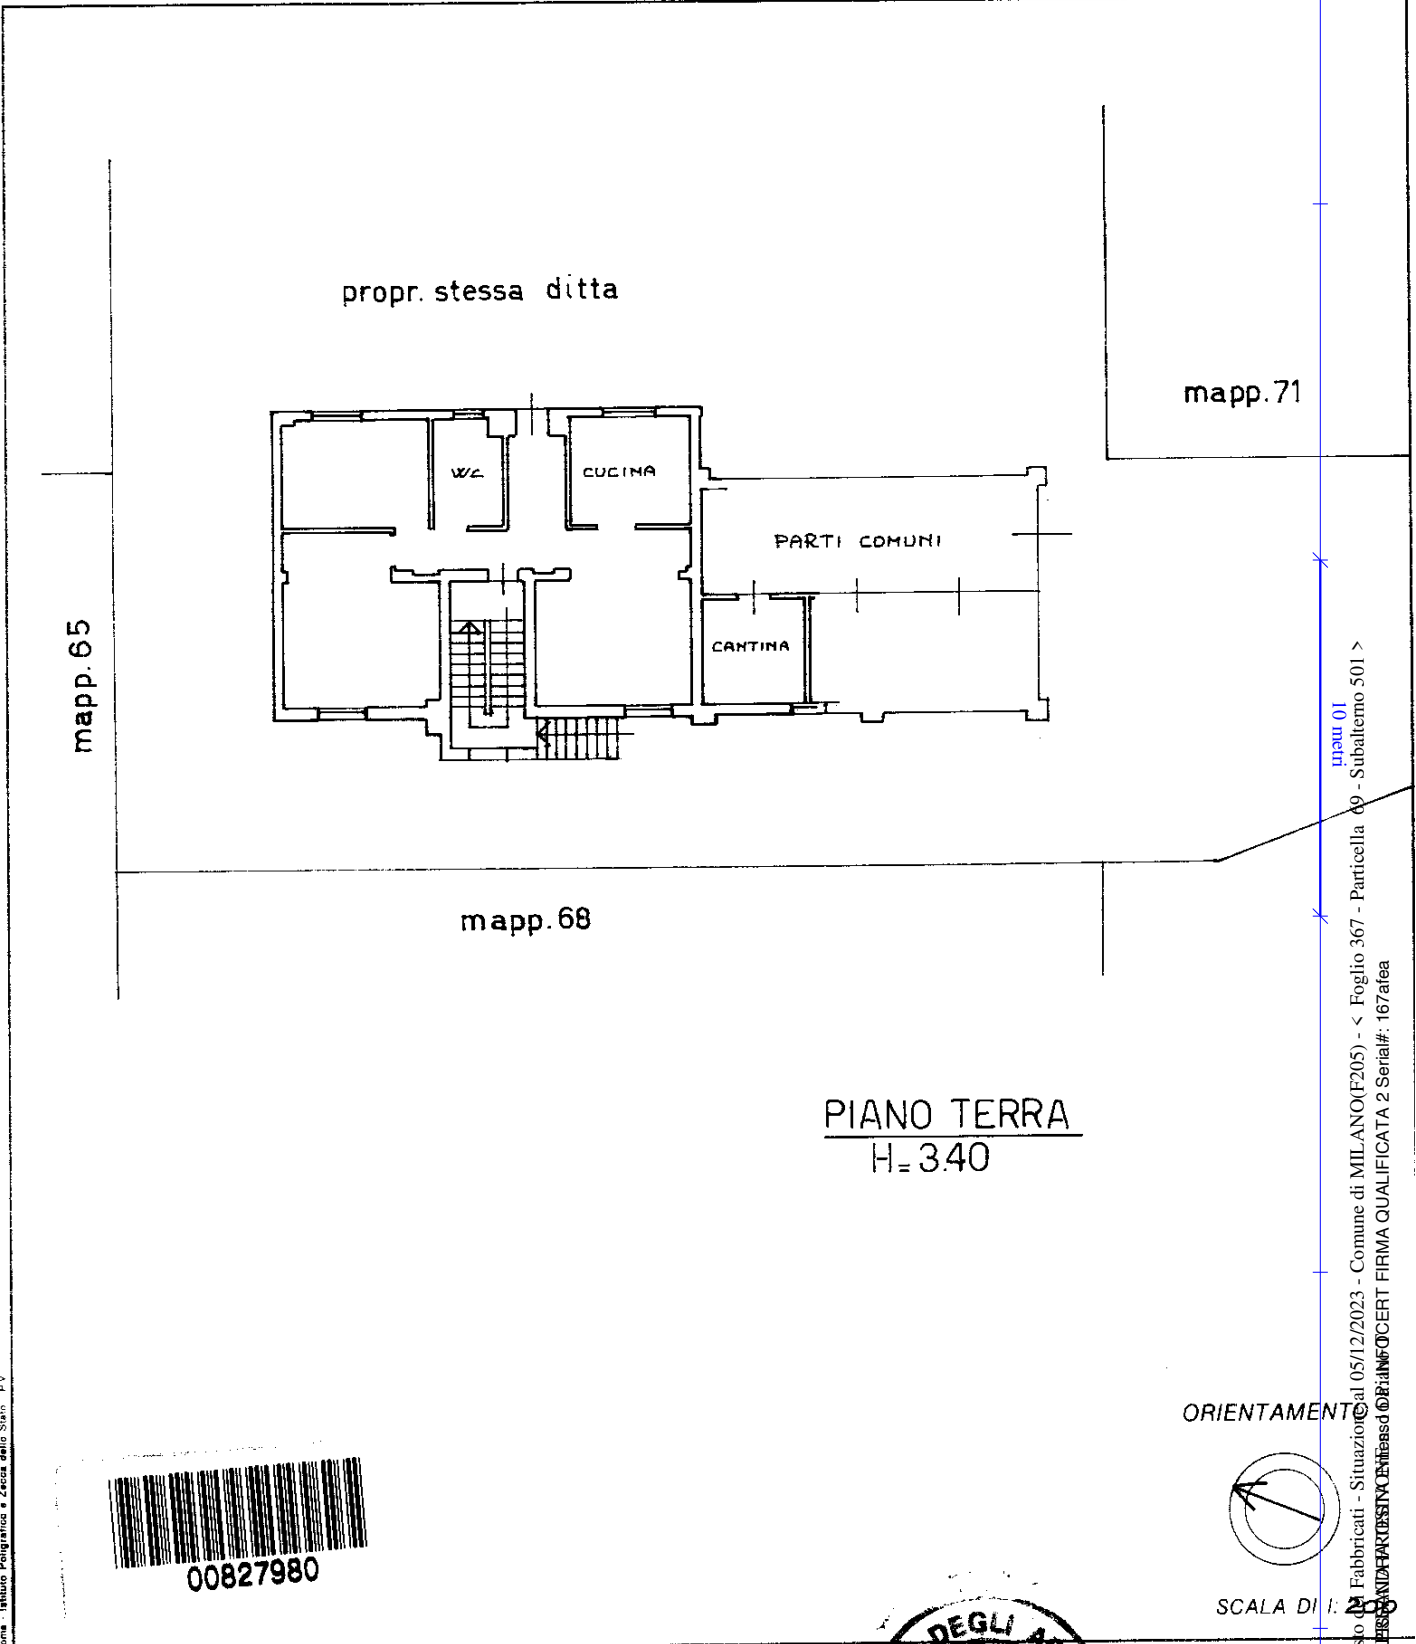

ORIENTAMENTO

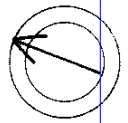

SCALA DI 1:100

RESERVATO ALL'UFFICIO

Dichiarazione di N.C.
Ultima planimetria in atti variazione

Compilata dal **LARCH. MARTINELLO LAURA**
"Titolo, cognome e nome"



Data presentazione: 09/06/1994 - Data: 05/12/2023 - n. T498743 - Richiedente: TSTLSN85R52F205R

Totale schede: 1 - Foglio di acquisizione: A4(210x297) - Formato stampa: **MILANO** (210x297) **3571**

n. **69** sub. **1/1**
porz. "A"

data **8/6/94** Firma *Laura Martinello*

Catasto al 05/12/2023 - Comune di MILANO(F205) - < Foglio 367 - Particella 09 - Subalterno 501 >
Firmato DA LAURA MARTINELLO ARCHITETTO

