

MODULARIO
a.r.r. n. 487




MINISTERO DELLE FINANZE
DIPARTIMENTO DEL TERRITORIO
CATASTO EDILIZIO URBANO (RDL 13-4-1939, n. 652)


MOD. BN (CEU)

LIRE
200

Planimetria di u.i.u. in Comune di SENAGO via N. SAURO civ. 20

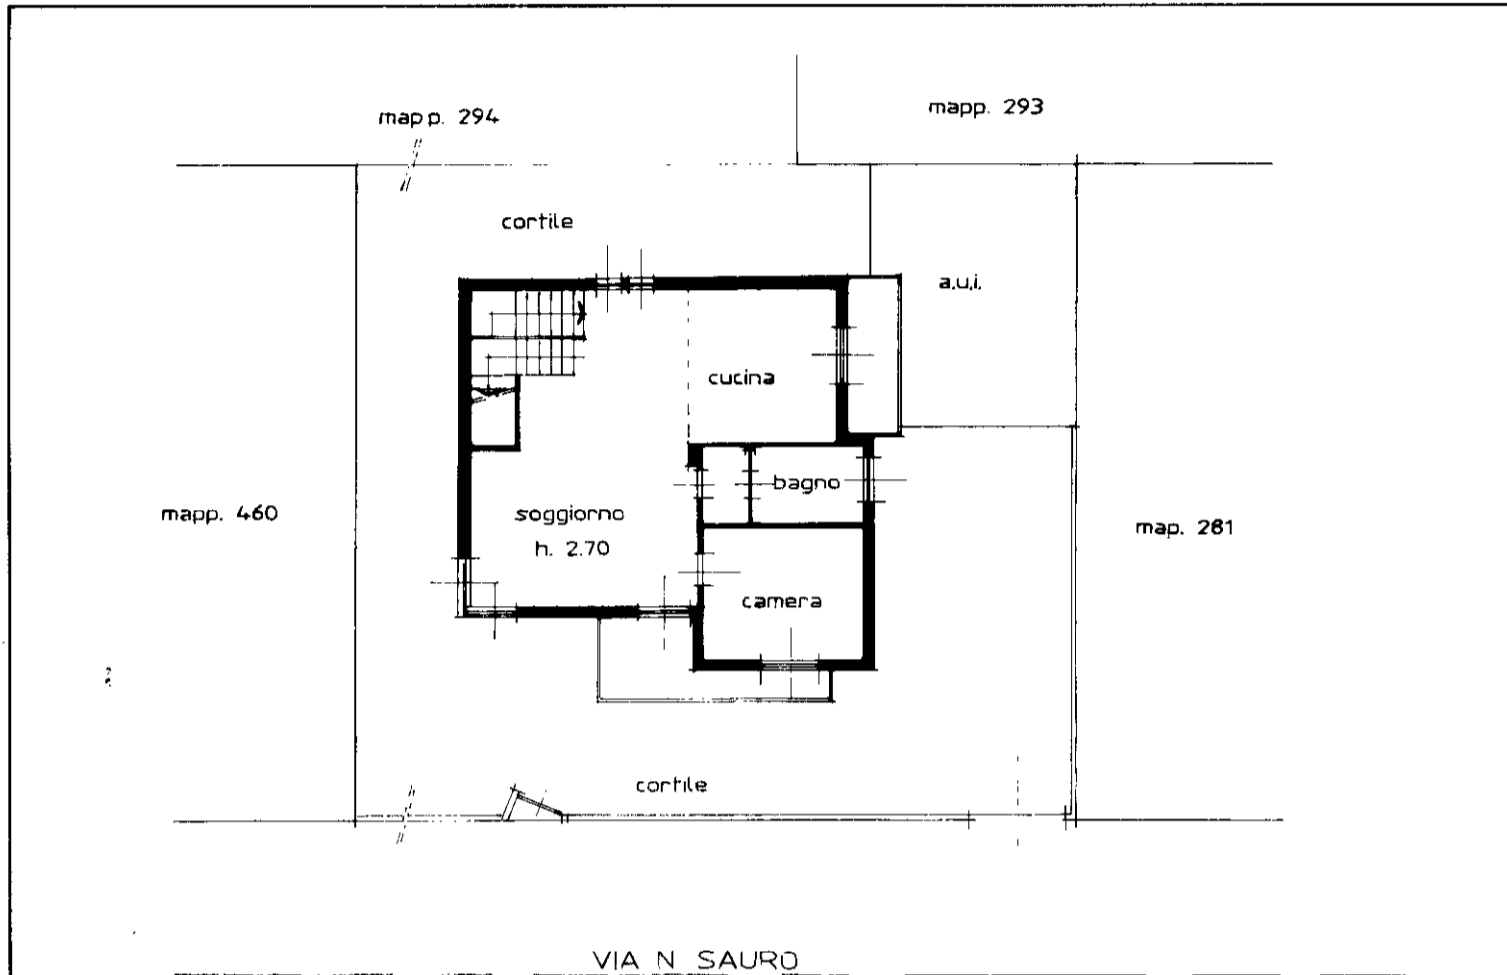


PIANO PRIMO

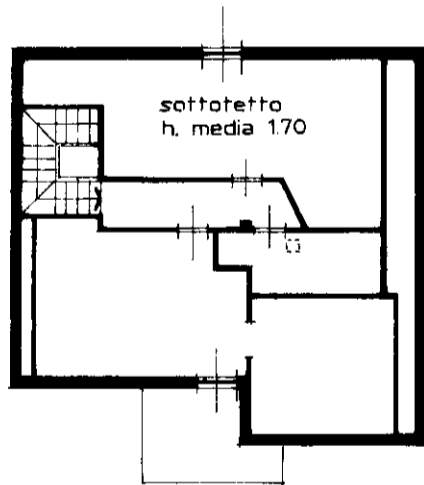

PIANO SECONDO

ORIENTAMENTO

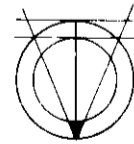

SCALA DI 1:200

Roma - Istituto Poligrafico e Zecca dello Stato - P.V.

Dichiarazione di N.C.
Denuncia di variazione

Identificativi catastali
F. 6
n. 282 sub. 702

Compilata dal ARCHITETTO
(Titolo, cognome e nome)
MILANI MARIO
Iscritto all'albo degli ARCHITETTI
della provincia di MILANO n. 3660
data Firma Milani Mario



RISERVATO ALL'UFFICIO

Catasto dei Fabbricati - Situazione al 09/03/2016 - Comune di SENAGO (I602) - < Foglio: 6 - Particella: 282 - Subalterno: 702 >
CATASTO EDILIZIO URBANO - VIA NAZARIO SAURO n. 20 piano: 1-2;

10 metri