

**Agenzia del Territorio
CATASTO FABBRICATI
Ufficio Provinciale di
Milano**

Dichiarazione protocollo n. MI0829311 del 14/12/2004

Planimetria di u.i.u. in Comune di Milano

Via Oxilia Nino

civ. 7

Identificativi Catastali:

Sezione:

Foglio: 231

Particella: 283

Subalterno: 702

Compilata da:

Boy Giovanni

Iscritto all'albo:

Architetti


Prov. Milano

N. 3483


Scheda n. 1

Scala 1:200

Piano Secondo

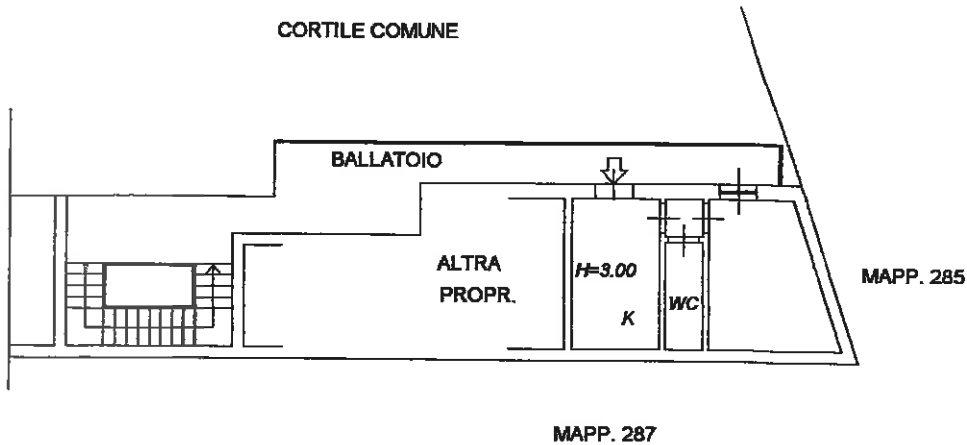

Piano Quinto

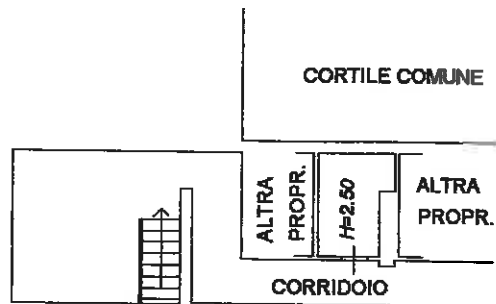

Catasto del Territorio - Situazione al 29/05/2015 - Comune di MILANO (FZ05) - Foglio: 231 Particella: 283 - Subalterno 702 - VIA NINO OXILIA n. 7 piano: 2-5;

Ultima Planimetria in atti