

**Agenzia del Territorio
CATASTO FABBRICATI
Ufficio Provinciale di
Milano**

Dichiarazione protocollo n. MI0051156 del 26/01/2012

Planimetria di u.i.u. in Comune di Milano

Via Mariotto Albertinelli

civ. 4

Identificativi Catastali:

Sezione:
Foglio: 301
Particella: 24
Subalterno: 5

Compilata da:

Isritto all'albo:
Architetti


Prov. Milano

N. 3931


Scheda n. 1

Scala 1:200

PIANO TERRA
H = 3.34 m.

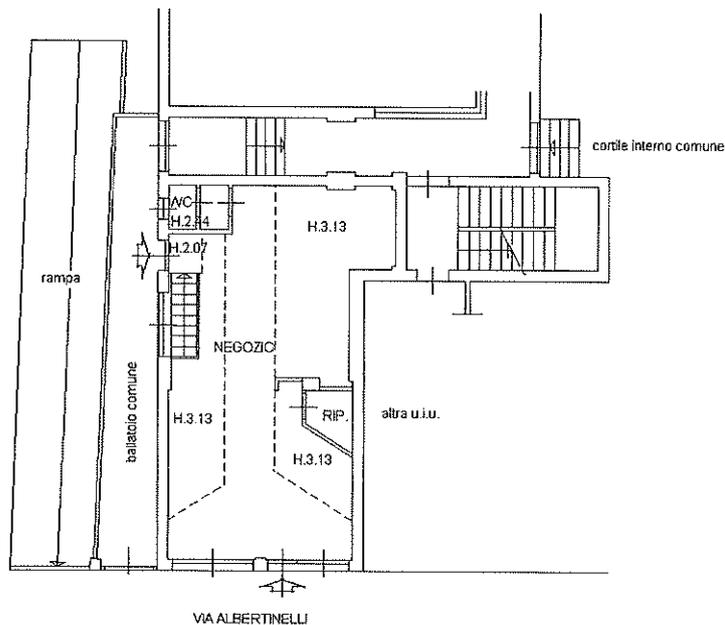

PIANO INTERRATO
H = 2.24 m.

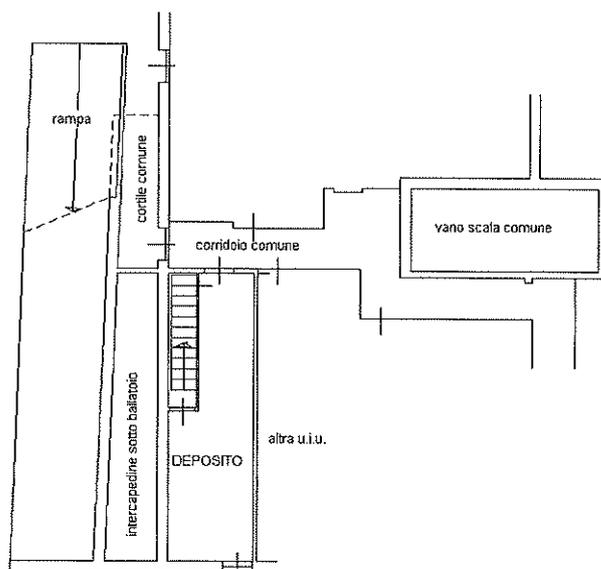

Ultima planimetria in atti

Data: 27/05/2024 - n. T354798 - Richiedente: BLSFLV62R60E463H

Totale schede: 1 - Formato di acquisizione: A4(210x297) - Formato stampa richiesto: A4(210x297)