

MODULARIO
B.P. n. 497




MINISTERO DELLE FINANZE
DIPARTIMENTO DEL TERRITORIO
CATASTO EDILIZIO URBANO (RDL 13-4-1939, n. 652)

MOD. **BN** (CEU)

LIRE
200

Planimetria di u.i.u. in Comune di **PESCHIERA BORROMEO** via **Legnano** civ. **3**

PIANO TERRA
H = 2,70

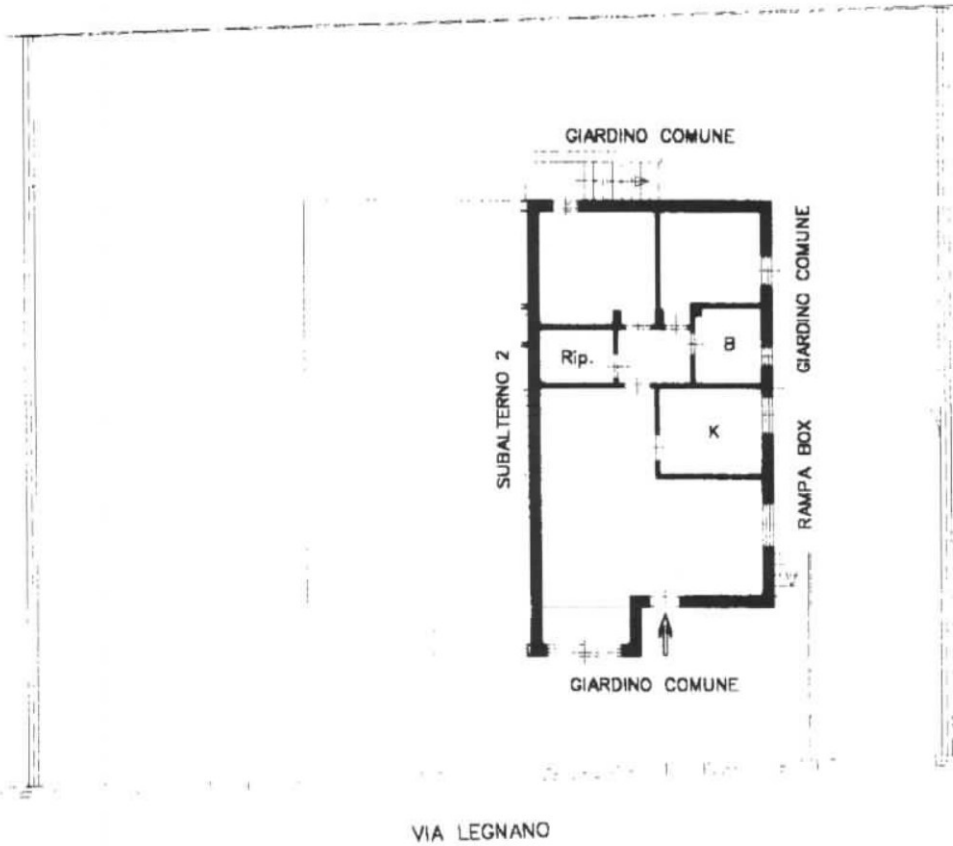

Urban 01
Catasto di Fabbricati - Situazione al 26/05/2022 - Comune di PESCHIERA BORROMEO(G488) - < Foglio 74 - Particella 93 - Subalterno 3 >
VIA LEGNANO n. 3 Piano T


ORIENTAMENTO



SCALA DI 1: 200

Dichiarazione di N.C.
Denuncia di variazione

Compilata dal **Geom. IACHETTA Antonio**
(Titolo, cognome e nome)

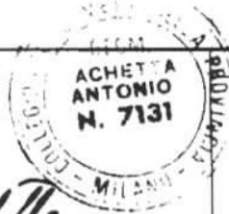

RISERVATO ALL'UFFICIO

Ultima planimetria in atti
Identificativi catastali
Data presentazione: 01/10/1998 - Data: 26/05/2022 - n. T57345 - Richiedente: GZZNRN72C15F205C
Totale schede: 1 - Formato di acquisizione: A4 (21x29,7) - Data di provvisorio stato: 27/3/98 - n. 93 - sub. 3
data **2/5/98** Firma **Antonio Iachetta**

E=1524200

I Particella: 93



Catasto dei Fabbricati - Situazione al 16/03/2016 - Comune di PESCHIERA BORROMEO (G488) - < Foglio: 74 - Particella: 93 - Subalterno: 2 >
VIA LEGNANO n. 3 piano: T-1-S1;

MODULARIO
F. 7/9 - Form. 486




MINISTERO DELLE FINANZE
DIREZIONE GENERALE DEL CATASTO E DEI SISTEMI
CATASTO EDILIZIO URBANO (RDL 13-4-1939, n. 662)


MOD. AN (CEU)
LIRE
605

Planimetria di u.i.u. in Comune di **PESCHIERA BORROMEO** via **Legnano** civ. **3**


PIANO PRIMO
H = 2,70

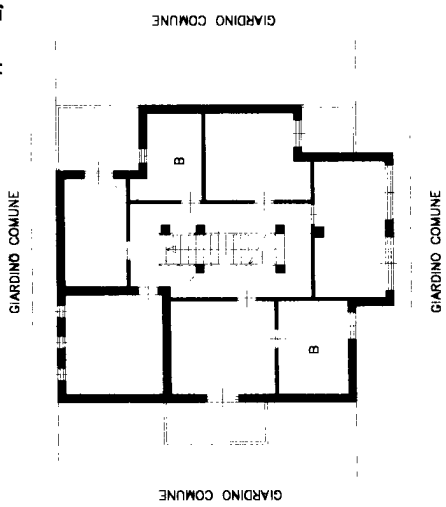

PIANO TERRA
H = 2,70

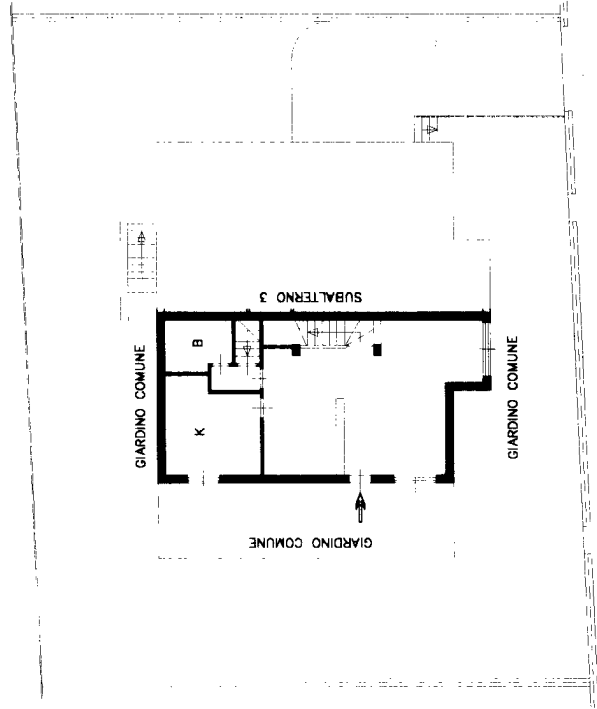


PIANO SEMINTERRATO
H = 2,40

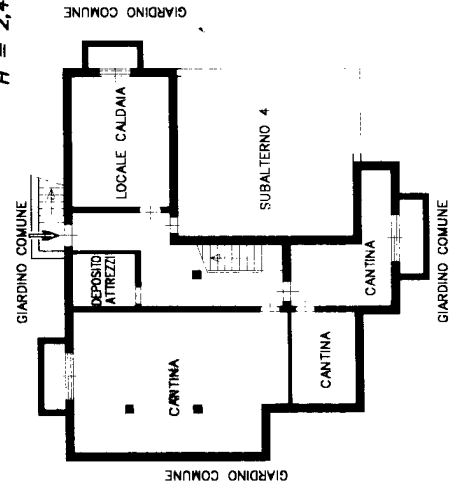

ORIENTAMENTO



SCALA DI 1: 200

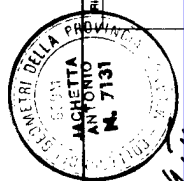

Completato dal **Geom. IACHETTA Antonio** (Titolo, cognome e nome) **7131** RISERVATO ALL'UFFICIO

Dichiarazione di N.C.
Denuncia di variazione

Identificativi catastali

F. **74**
n. **93**
Identificativo catastale **101840101**

Iscritto all'albo dei **geometri**

Milano n. **7131**
data **2/5/98**
Firma **Antonio Iachetta**

Ultima planimetria in atti

MODULARIO
a r.f. n. 497




MINISTERO DELLE FINANZE
DIPARTIMENTO DEL TERRITORIO
CATASTO EDILIZIO URBANO (RDL 13-4-1939, n. 652)

MOD. **BN** (CEU)


LIRE
200

Planimetria di u.i.u. in Comune di **PESCHIERA BORROMEO** via **Legnano** civ. **3**

Catasto dei Fabbricati - Situazione al 16/03/2016 - Comune di PESCHIERA BORROMEO (G488) - < Foglio: 74 - Particella: 93 - Subalterno: 4 >
VIA LEGNANO n. 3 piano: S1;

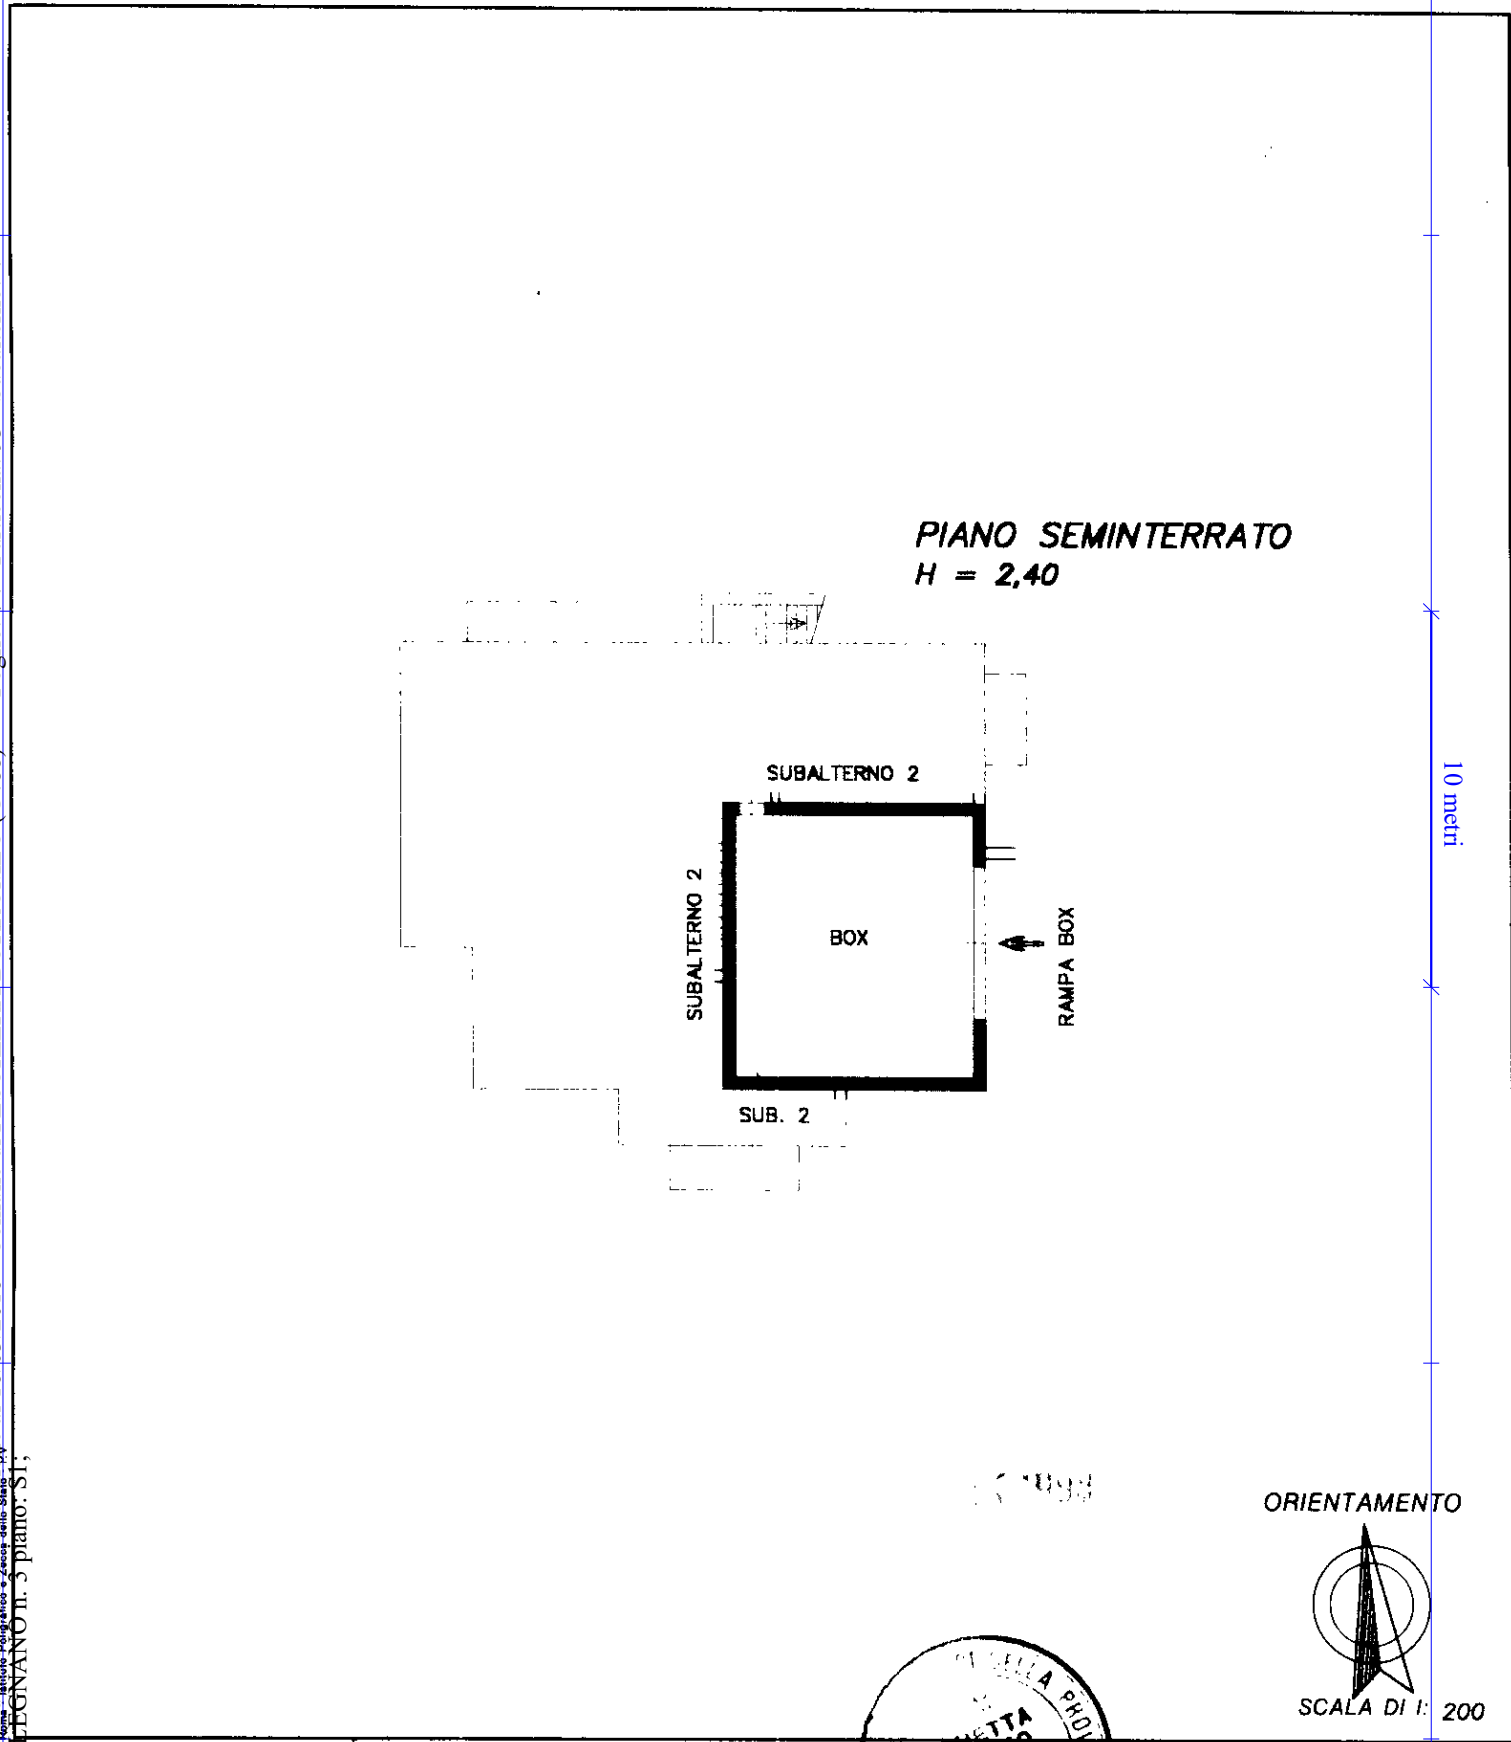

ORIENTAMENTO

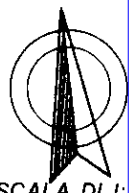

SCALA DI I: 200



Compilata dal **Geom. IACHETTA Antonio**
(Titolo, cognome e nome)

RISERVATO ALL'UFFICIO

Dichiarazione di N.C.
Denuncia di variazione
Ultima planimetria in atti

Data presentazione: 01/10/1998 - Data: 16/03/2016 - n. T240434 - Richiedente: FRRFPP55E03F839N
Totale schede: 1 - Formato di acquisizione: A4 (210x297) - Formato stampa file: A3 (210x297)
Identificativi catastali: n. 93 sub. 4
Iscritto all'albo dei geometri **Milano** n. **7131**
data **2/5/98** Firma **Antonio Iachetta**