

**Agenzia del Territorio
CATASTO FABBRICATI
Ufficio Provinciale di
Milano**

Dichiarazione protocollo n. MI0515756 del 04/06/2007

Planimetria di u.i.u. in Comune di Trezzano Sul Naviglio

Via Circonvallazione

civ. 13

Identificativi Catastali:

Sezione:
Foglio: 16
Particella: 269
Subalterno: 701

Compilata da:
Mazzucco Roberto

Iscritto all'albo:
Geometri


Prov. Pavia

N. 3131



Scheda n. 1

Scala 1:200

Piano Terra

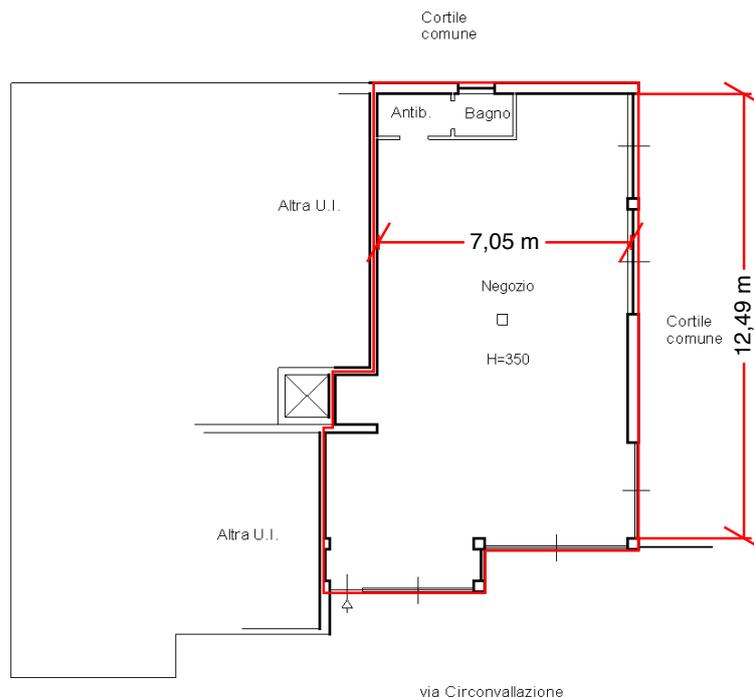

Piano S1

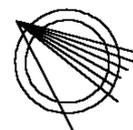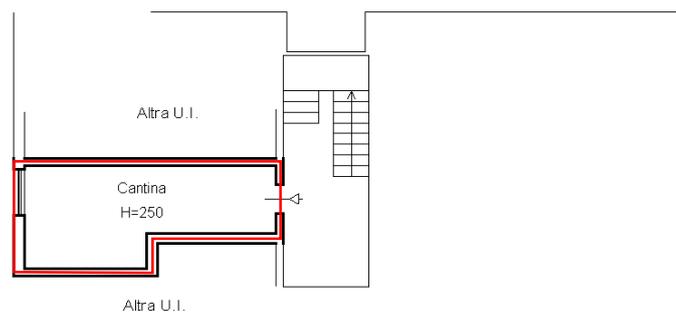

Ultima planimetria in atti

Data: 14/07/2021 - n. T393363 - Richiedente: NCLLBT71D69F704J

Totale schede: 1 - Formato di acquisizione: A4(210x297) - Formato stampa richiesto: A4(210x297)



