

Dichiarazione protocollo n. MI0590167 del 20/09/2004

**Agenzia del Territorio
CATASTO FABBRICATI
Ufficio Provinciale di
Milano**

Planimetria di u.i.u. in Comune di Sedriano

VIA ROGERIO DA SEDRIANO

civ. SC

Identificativi Catastali:

Sezione:

Foglio: 5

Particella: 598

Subalterno: 81

Compilata da:

PASTORINO PIETRO

Iscritto all'albo:

Geometri

Prov. Milano


N. 8572

Scheda n. 1

Scala 1:200

PIANO INTERRATO

H = 2.50

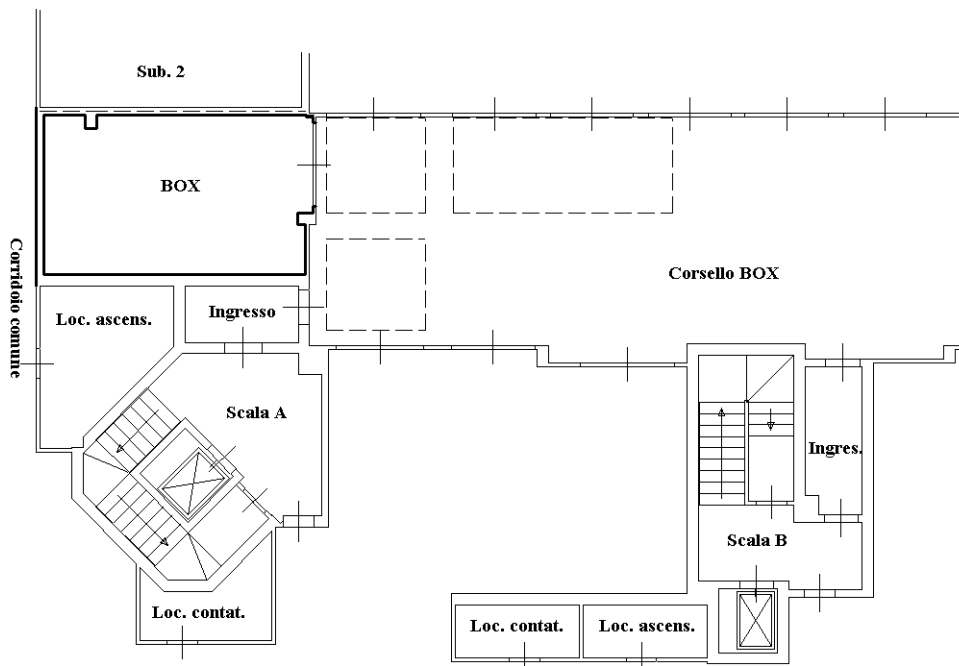

Ultima planimetria in atti

