



DOTT.ARCH. STEFANIA MAGNI

ALL 3

Planimetrie catastali dei beni



N=5042800

E=1502700

1 Particella: 160

Comune: (MI) RHO
Foglio: 7

Scala originale: 1:1000
Dimensione cornice: 267.000 x 189.000 metProtcollo pratica T138181/2024

12-Lug-2024 11:56:35

Agenzia delle Entrate
CATASTO FABBRICATI
Ufficio Provinciale di
Milano

Dichiarazione protocollo n. MI0535272 del 23/10/2014

Planimetria di u.i.u. in Comune di Rho

Via Lainate

civ. 31

Identificativi Catastali:

Sezione:

Foglio: 7

Particella: 160

Subalterno: 717

Compilata da:

Terruzzi Tiziano

Iscritto all'albo:

Geometri

Prov. Milano


N. 7350

Scheda n. 1

Scala 1:200

PIANO TERRA

H= 2.70 m

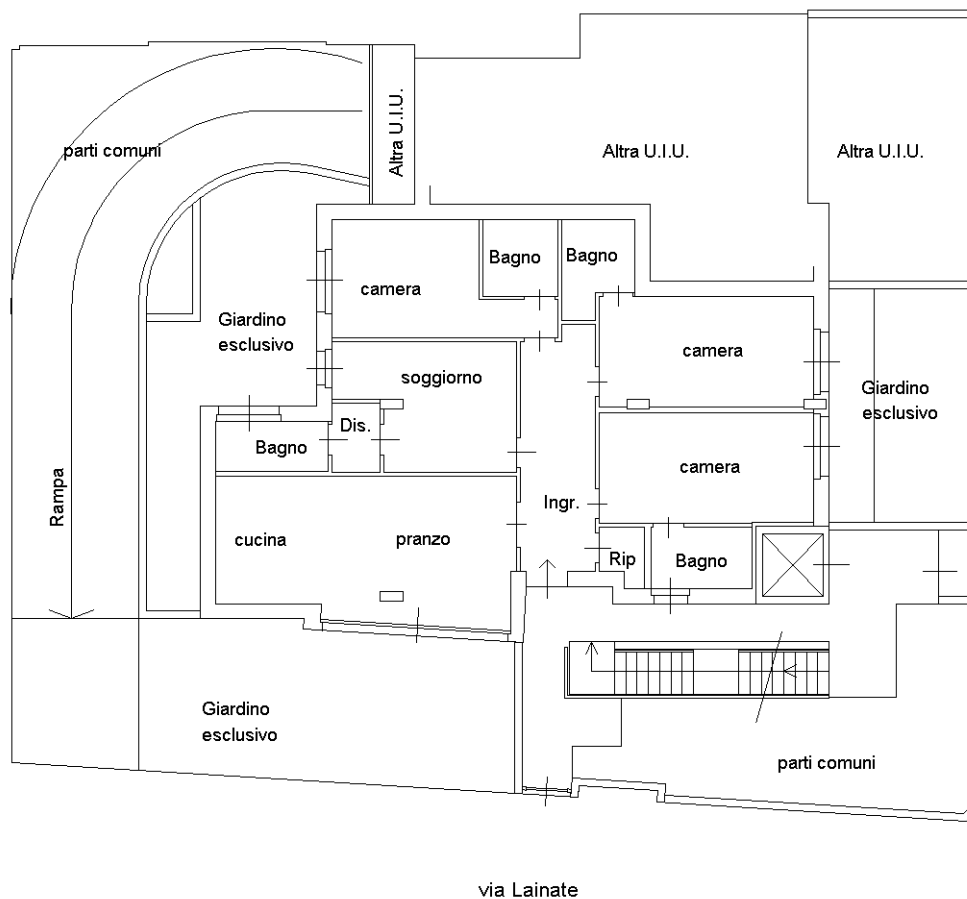

via Lainate

via Sicilia



Ultima planimetria in atti

**Agenzia del Territorio
CATASTO FABBRICATI
Ufficio Provinciale di
Milano**

Dichiarazione protocollo n. MI0042702 del 28/01/2013

Planimetria di u.i.u. in Comune di Rho

Via Lainate

civ. 31

Identificativi Catastali:

Sezione:

Foglio: 7

Particella: 160

Subalterno: 713

Compilata da:

Terruzzi Tiziano

Iscritto all'albo:

Geometri

Prov. Milano



N. 7350

Scheda n. 1

Scala 1:200

PIANO INTERRATO

H= 2.40 m

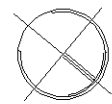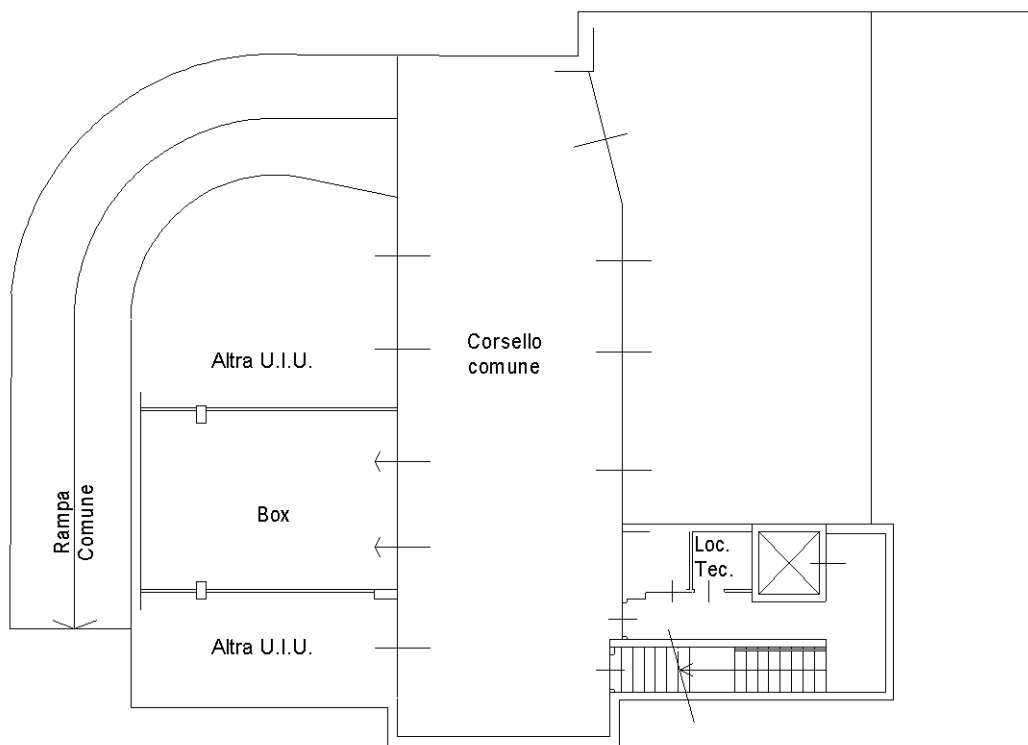

Ultima planimetria in atti

**Agenzia del Territorio
CATASTO FABBRICATI
Ufficio Provinciale di
Milano**

Dichiarazione protocollo n. MI0042702 del 28/01/2013

Planimetria di u.i.u. in Comune di Rho

Via Lainate

civ. 31

Identificativi Catastali:

Sezione:

Foglio: 7

Particella: 160

Subalterno: 715

Compilata da:

Terruzzi Tiziano

Iscritto all'albo:

Geometri

Prov. Milano



N. 7350

Scheda n. 1

Scala 1:200

PIANO INTERRATO

H= 2.40 m

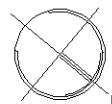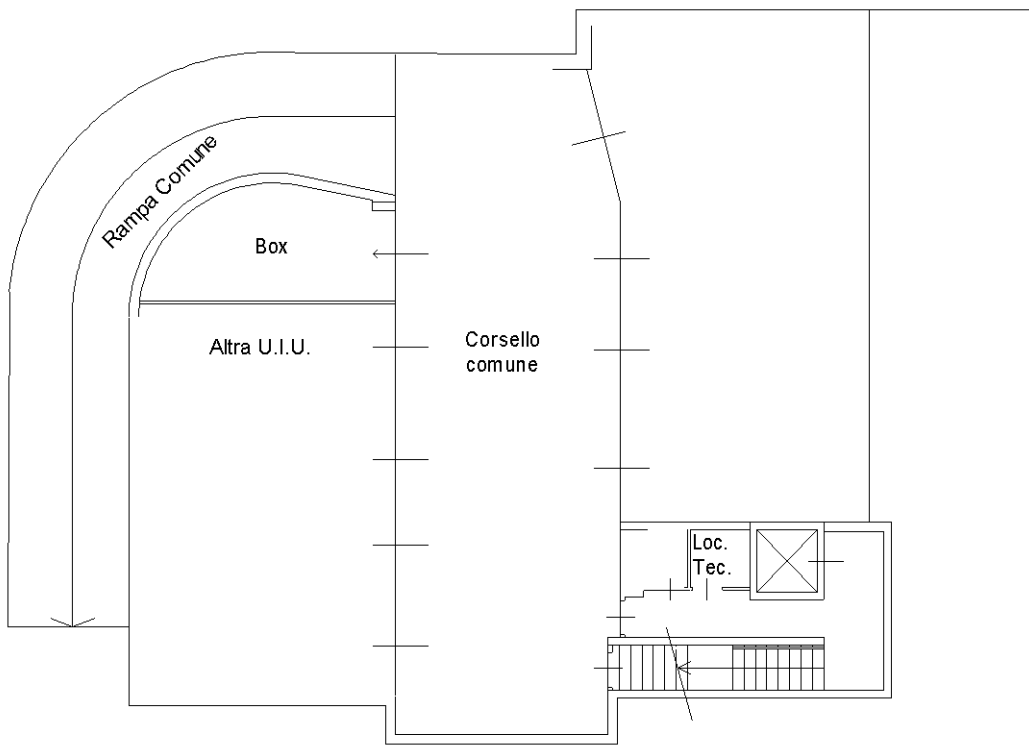

Ultima planimetria in atti

**Agenzia del Territorio
CATASTO FABBRICATI
Ufficio Provinciale di
Milano**

ELABORATO PLANIMETRICO


Compilato da:
Terruzzi Tiziano
Iscritto all'albo:
Geometri
Prov. Milano N. 7350

Comune di Rho
Sezione: Foglio: 7 Particella: 160

Protocollo n. MI0443424 del 01/06/2012
Tipo Mappale n. 414964 del 25/05/2012


Dimostrazione grafica dei subalterni

Scala 1 : 500

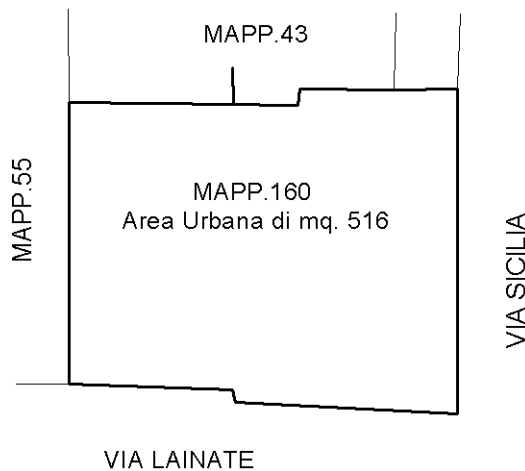

Elaborato Planimetrico - Catasto dei Fabbricati - Situazione al 12/07/2024 - Comune di RHO(H264) - < Foglio 7 Particella 160 >

Planimetria non attuale

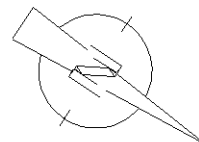


**Agenzia del Territorio
CATASTO FABBRICATI
Ufficio Provinciale di
Milano**

ELABORATO PLANIMETRICO	
Compilato da: Terruzzi Tiziano	
Iscritto all'albo: Geometri	
Prov. Milano	N. 7350


Comune di Rho	Protocollo n. MI0443813 del 01/06/2012
Sezione: Foglio: 7 Particella: 160	Tipo Mappale n. 414964 del 25/05/2012

Dimostrazione grafica dei subalterni Scala 1 : 500

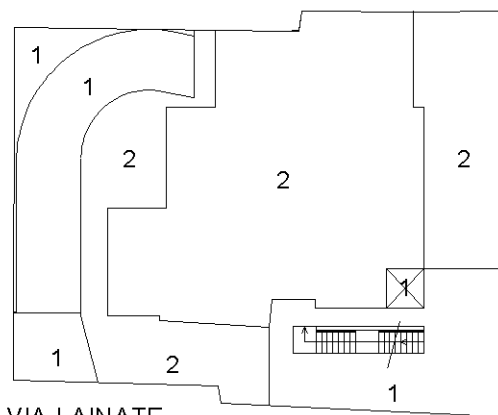


VIA LAINATE


PIANO TERRA

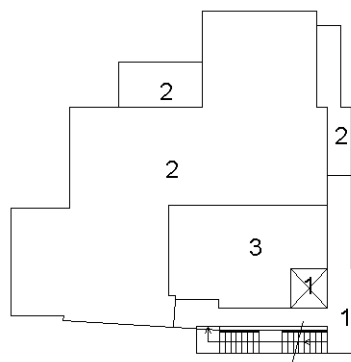


PIANO 1°

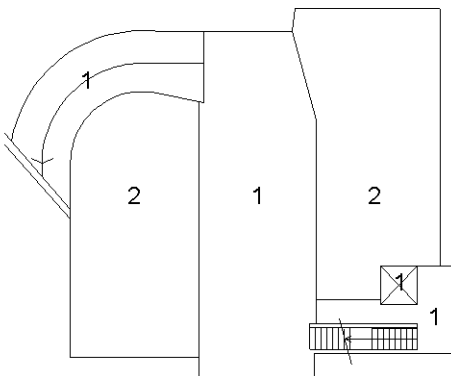

PIANO INTERRATO (S.1)

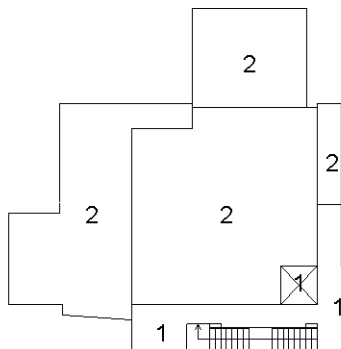


PIANO 2°

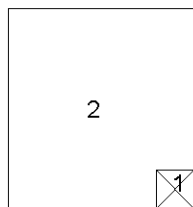

PIANO TERZO (SOTTOTETTO)

Planimetria non attuale

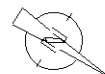


Agenzia del Territorio
CATASTO FABBRICATI
Ufficio Provinciale di
Milano

ELABORATO PLANIMETRICO	
Compilato da: Terruzzi Tiziano	
Iscritto all'albo: Geometri	
Prov. Milano	N. 7350


Comune di Rho	Protocollo n. MI0042653 del 28/01/2013
Sezione: Foglio: 7 Particella: 160	Tipo Mappale n. del

Dimostrazione grafica dei subalterni Scala 1 : 500

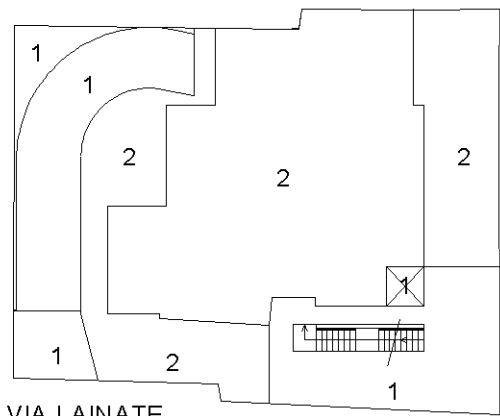


VIA LAINATE


PIANO TERRA

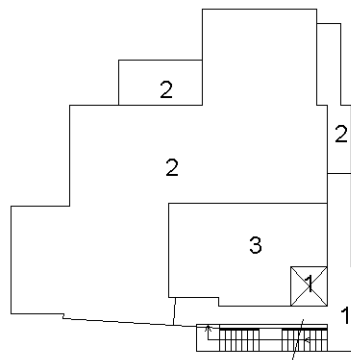


PIANO 1°

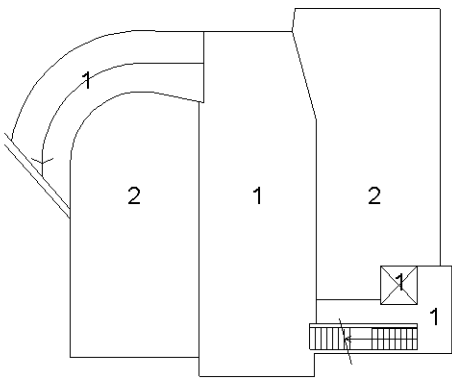

PIANO INTERRATO (S.1)

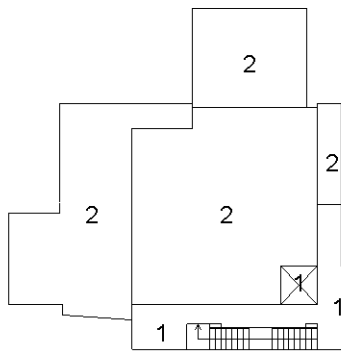


PIANO 2°

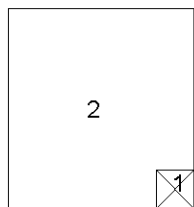

PIANO TERZO (SOTTOTETTO)

Planimetria non attuale

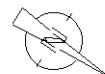


Agenzia del Territorio
CATASTO FABBRICATI
Ufficio Provinciale di
Milano


ELABORATO PLANIMETRICO	
Compilato da: Terruzzi Tiziano	
Iscritto all'albo: Geometri	
Prov. Milano	N. 7350

Comune di Rho	Protocollo n. MI0042702 del 28/01/2013
Sezione: Foglio: 7 Particella: 160	Tipo Mappale n. del


Dimostrazione grafica dei subalterni Scala 1 : 500

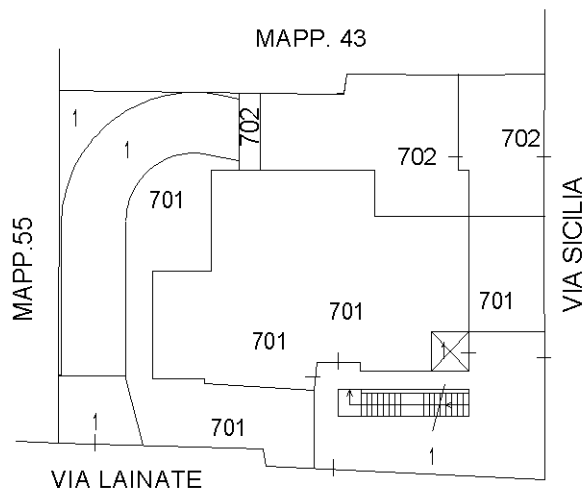


PIANO TERRA

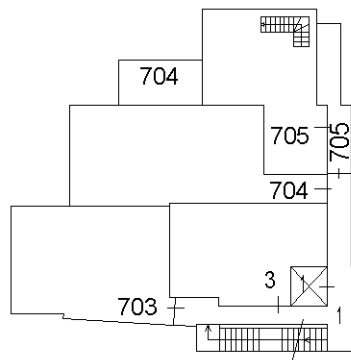


PIANO PRIMO

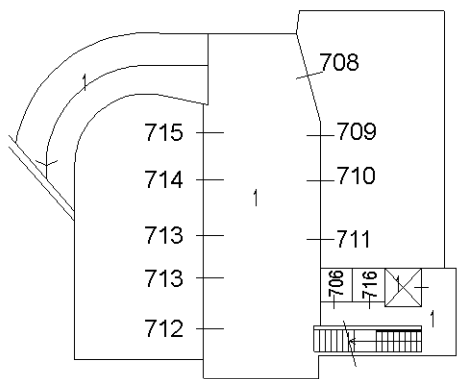

PIANO INTERRATO (S.1)

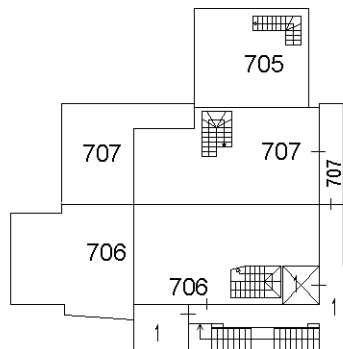


PIANO SECONDO

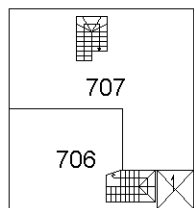

PIANO TERZO (SOTTOTETTO)

Planimetria non attuale

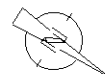


Agenzia del Territorio
CATASTO FABBRICATI
Ufficio Provinciale di
Milano


ELABORATO PLANIMETRICO	
Compilato da: Carella Nicodemo	
Iscritto all'albo: Geometri	
Prov. Milano	N. 09758

Comune di Rho	Protocollo n. MI0059120 del 06/02/2013
Sezione: Foglio: 7 Particella: 160	Tipo Mappale n. del


Dimostrazione grafica dei subalterni Scala 1 : 500

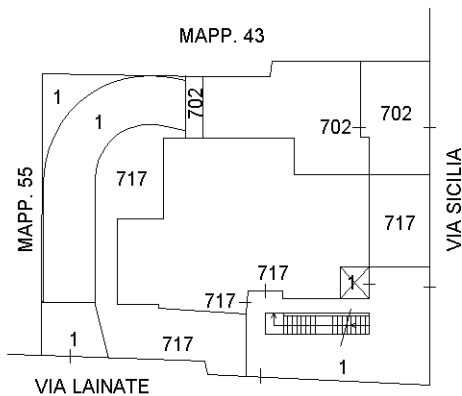


PIANO TERRA

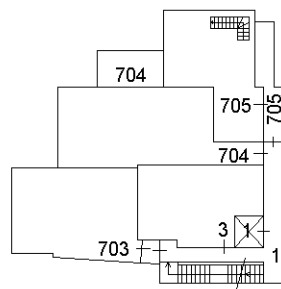


PIANO PRIMO

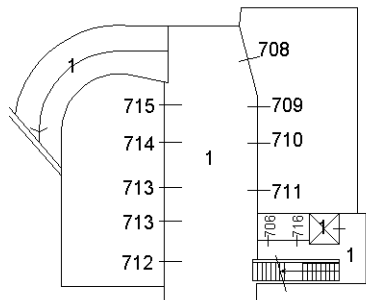


PIANO INTERRATO (S.1)

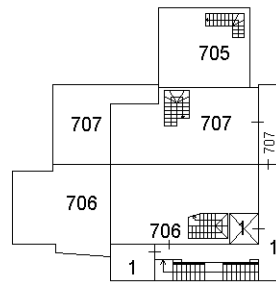

PIANO SECONDO

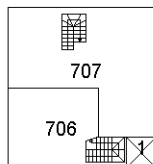

PIANO TERZO (SOTTOTETTO)

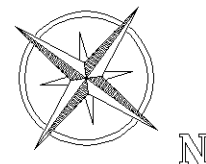

Ultima planimetria in atti