



ELABORATO PLANIMETRICO	Compilato da: Marchese Sergio	Iscritto all'albo: Geometri	Prov. Pavia	N. 2821
Comune di Corbetta	Sesione:	Foglio: 3	Particella: 1344	Prescritto n. 06/03/2006 del
Dimostrazione grafica dei subalterni			Tipo Mappale n. 116395 del 23/02/2006 Scala 1 : 500	

Ultima planimetria approvata
 Agenzia del Territorio
CATASTO FABBRICATI
 Ufficio Provinciale di Milano

Data: 05/02/2023 - n. T11549 - Richiedente: Telematico
 Totale schede: 2 - Estratto di acquisizione: A3(297x420) - Formato stampa richiesto: A4(210x297) - Fattore di scala non utilizzabile

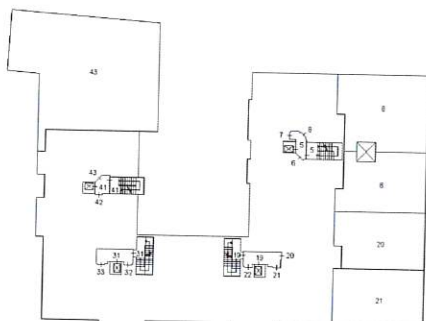

PIANO PRIMO

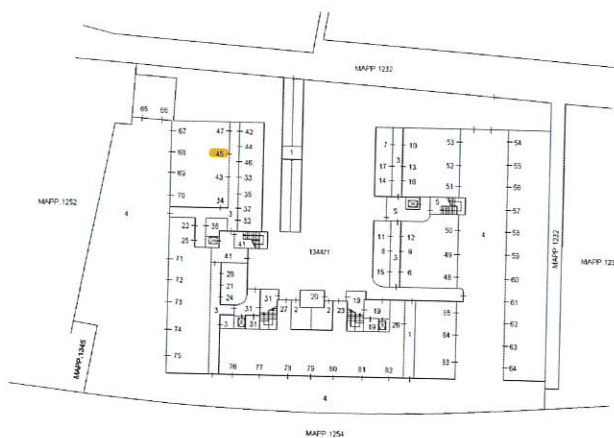

PIANO TERRA

