

**Agenzia delle Entrate
CATASTO FABBRICATI
Ufficio Provinciale di
Milano**

Dichiarazione protocollo n. MI0322754 del 07/02/2021
Planimetria di u.i.u. in Comune di Bareggio
Corso Italia

ALLEGATO S. ALL' ATTO
NN. 15.128/2021
E RACC. DR. ALESSANDRO
CABIZZA civ. 43


Identificativi Catastali:
Sezione:
Foglio: 12
Particella: 27
Subalterno: 106

Compilata da:
Gaspa Luisa
Iscritto all'albo:
Architetti
Prov. Milano

N. 9502

Scheda n. 1 Scala 1:200

**PIANO PRIMO
H: 3.30**

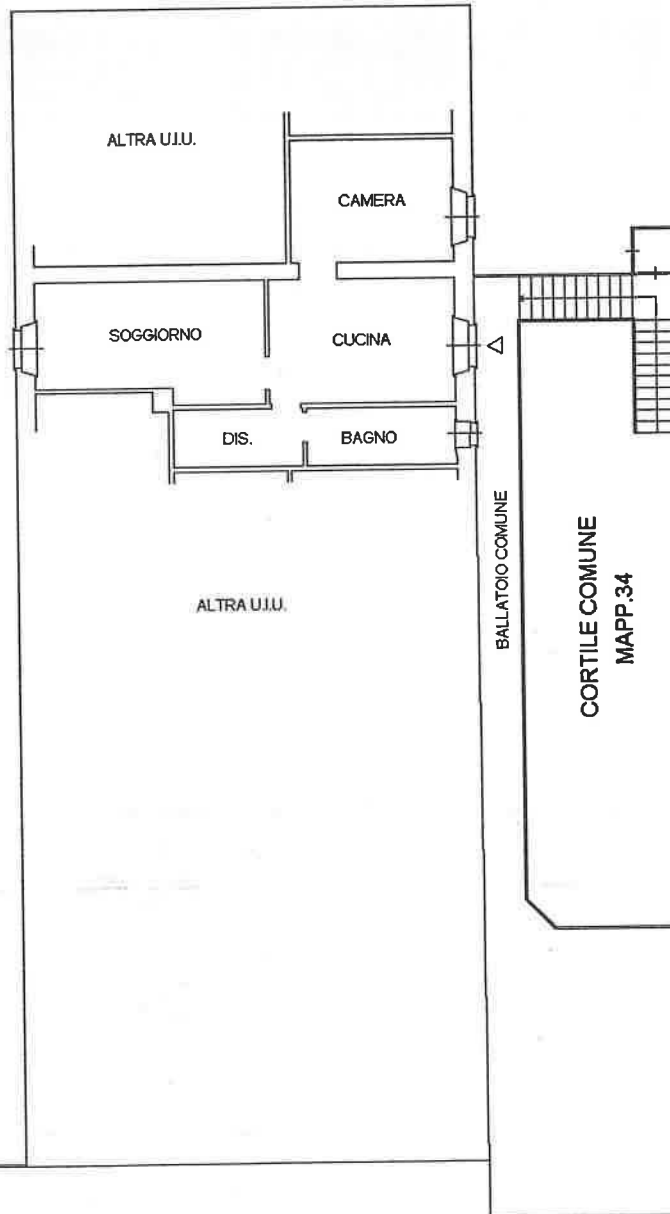

CORTILE COMUNE
MAPP.34

BALLatoio COMUNE
CORTILE COMUNE
MAPP.34



Catasto dei Fabbricati - Situazione al 12/02/2021 - Comune di BAREGGIO (A.652) - < Foglio: 12 - Particella: 27 - Subalterno: 106 >

Ultima planimetria in atti

Data: 12/02/2021 - n. T330343 - Richiedente: CBZLSN52T10F023H

Totale schede: 1 - Formato di acquisizione: A4(210x297) - Formato stampa richiesto: A4(210x297)

