

**Agenzia delle Entrate
CATASTO FABBRICATI
Ufficio Provinciale di
Milano**

Dichiarazione protocollo n. MI0498787 del 29/06/2015

Planimetria di u.i.u. in Comune di Milano

Via Padova

civ. 191

Identificativi Catastali:

Sezione:
Foglio: 203
Particella: 146
Subalterno: 802

Compilata da:
Lodigiani Pierangelo
Iscritto all'albo:
Geometri


Prov. Lodi

N. 00435


Scheda n. 1

Scala 1:200

**PIANO TERZO
APPARTAMENTO H=3,00**

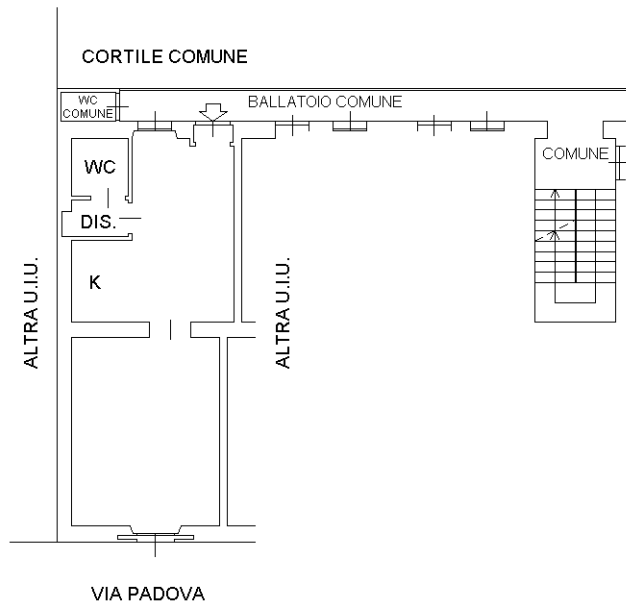

**PIANO QUINTO
SOLAIO**

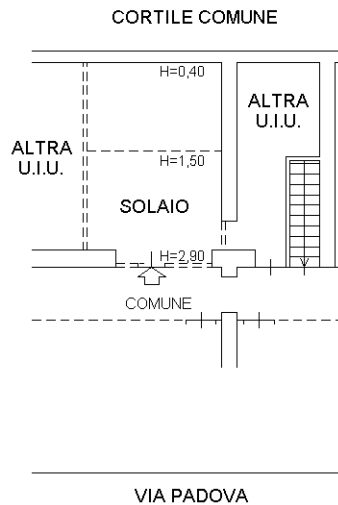

Ultima planimetria in atti