

**Agenzia del Territorio
CATASTO FABBRICATI
Ufficio Provinciale di
Milano**

Dichiarazione protocollo n. 000958745 del 17/12/2003

Planimetria di u.i.u. in Comune di Milano

Via Cavalieri Ludovico

civ. 2

Identificativi Catastali:

Sezione:

Foglio: 377

Particella: 247

Subalterno: 9

Compilata da:

Canziani Amedeo Luigi

Iscritto all'albo:


Architetti

Prov. Milano

N. 7320

Scheda n. 1

Scala 1:200

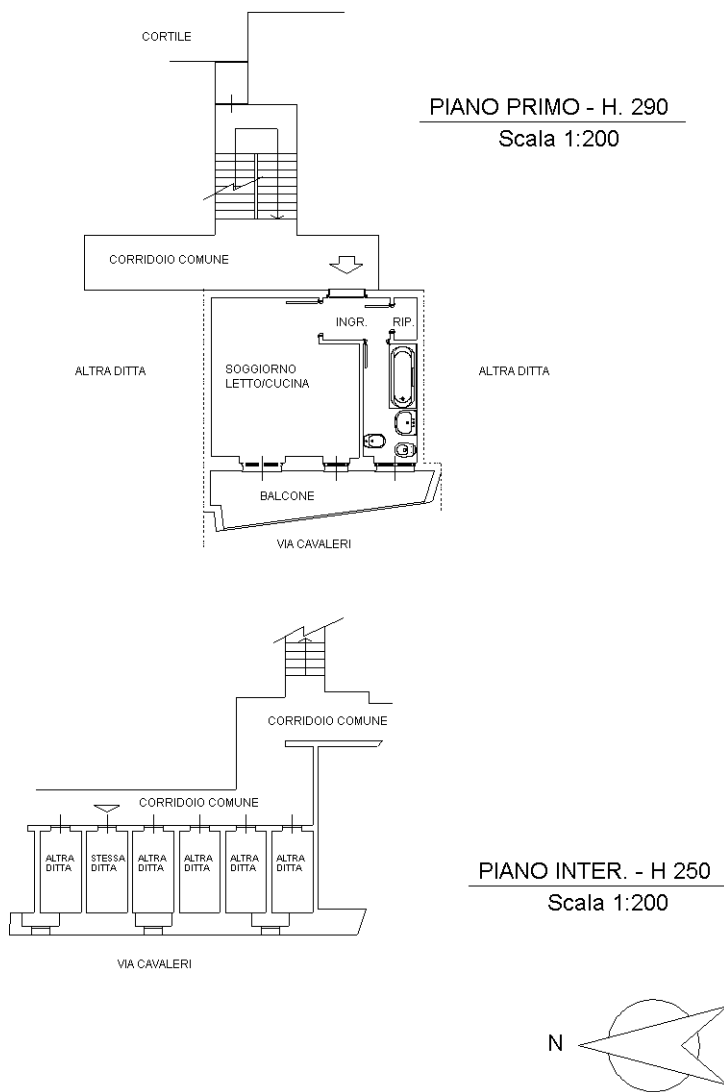

Catasto dei Fabbricati - Situazione al 19/09/2023 - Comune di MILANO(F205) - < Foglio 377 - Particella 247 - Subalterno 9 >
VIA PRIVATA LUDOVICO CAVALIERI n. 2 Piano 1-SI

Ultima planimetria in atti