

Dichiarazione protocollo n. 000254286 del 25/02/2003

**Agenzia del Territorio
CATASTO FABBRICATI
Ufficio Provinciale di
Milano**

Planimetria di u.i.u. in Comune di Milano

Via Zuretti

civ. 51

Identificativi Catastali:

Sezione:

Foglio: 196

Particella: 142

Subalterno: 707

Compilata da:

Zardi Sergio

Iscritto all'albo:

Geometri



Prov. Milano

N. 8144

Scheda n. 1

Scala 1:200

p. secondo

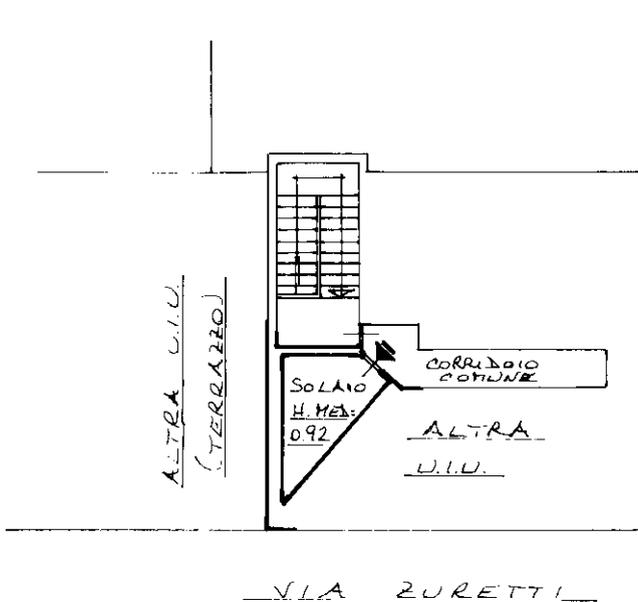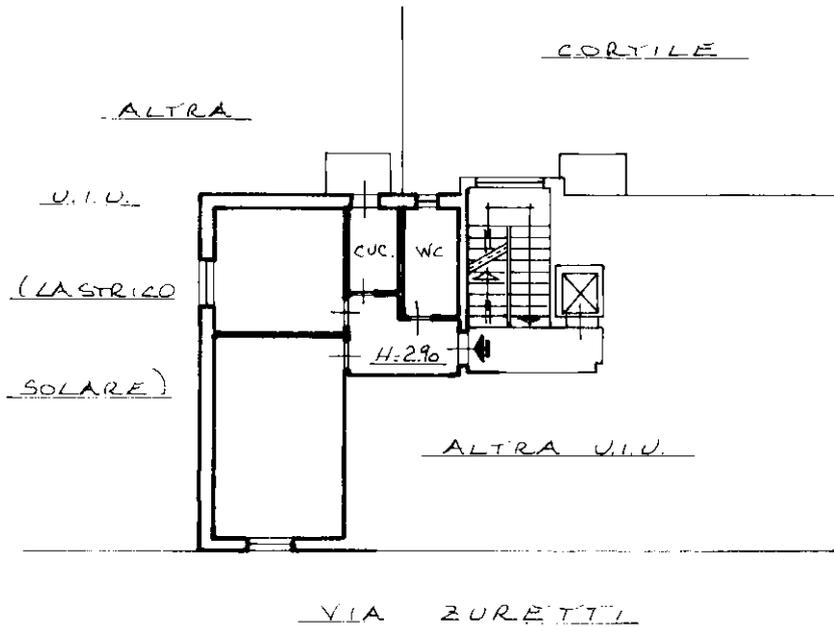

p. quarto



Ultima planimetria in atto

