

**Agenzia delle Entrate
CATASTO FABBRICATI
Ufficio Provinciale di
Milano**

Dichiarazione protocollo n. MI0027635 del 22/01/2016

Planimetria di u.i.u. in Comune di Milano

Via Giorgio Washington

civ. 49

Identificativi Catastali:

Sezione:
Foglio: 431
Particella: 302
Subalterno: 711

Compilata da:
Pinto Andrea

Iscritto all'albo:
Geometri



Prov. Milano

N. 9348

Scheda n. 1

Scala 1:200

PIANO PRIMO SOTTOSTRADA (S1)
H= 3.30

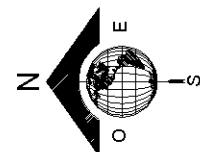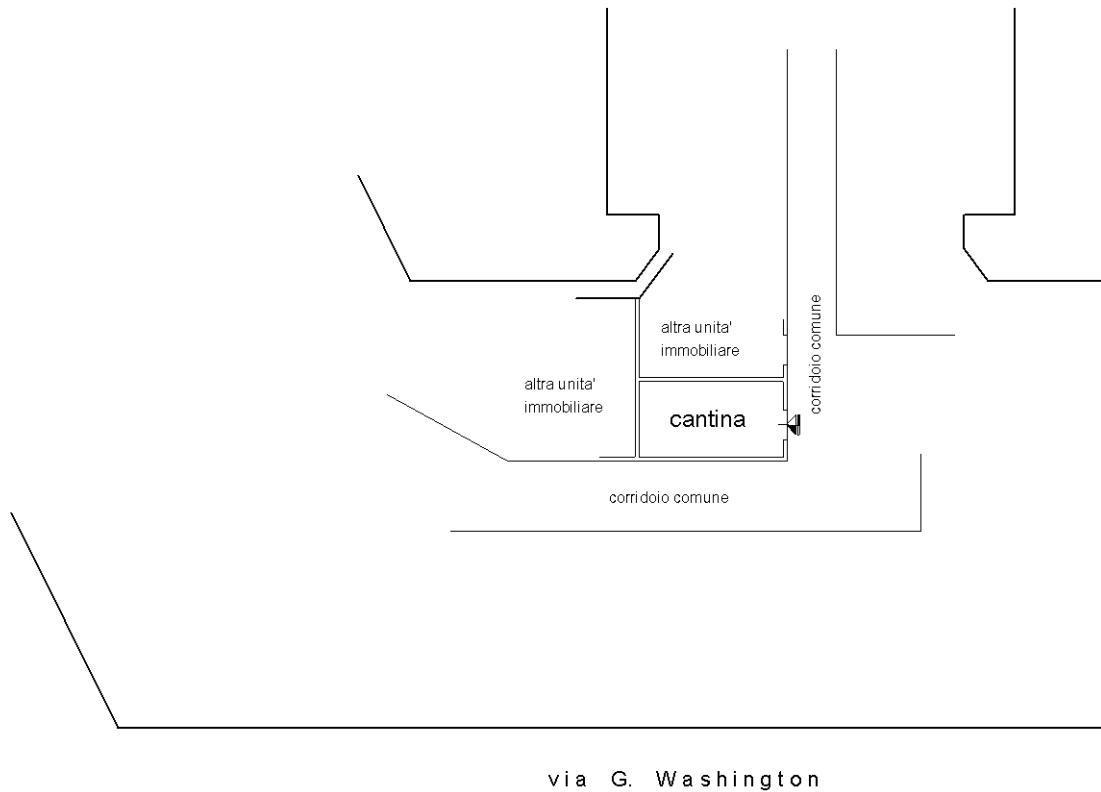

Ultima planimetria in atti