

Distribuzione protocollo n. MI1023653 del 16/12/2010

**Agenzia del Territorio
CATASTO FABBRICATI
Ufficio Provinciale di
Milano**

Planimetria di u.i.u. in Comune di Corsico

Via Concordia

civ. 13

Identificativi Catastali:

Sezione:
Foglio: 18
Particella: 328
Subalterno: 15

Compilata da:

Iscritto all'albo:
Architetti

Prov. Milano


N. 9523

Scheda n. 1



Scala 1:200

PIANO TERZO

H = 300

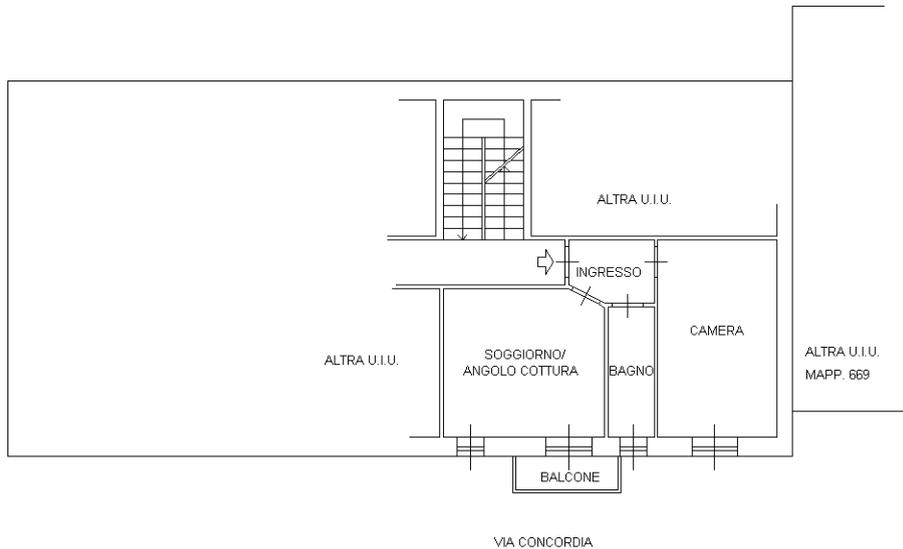

PIANO QUARTO

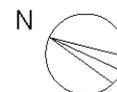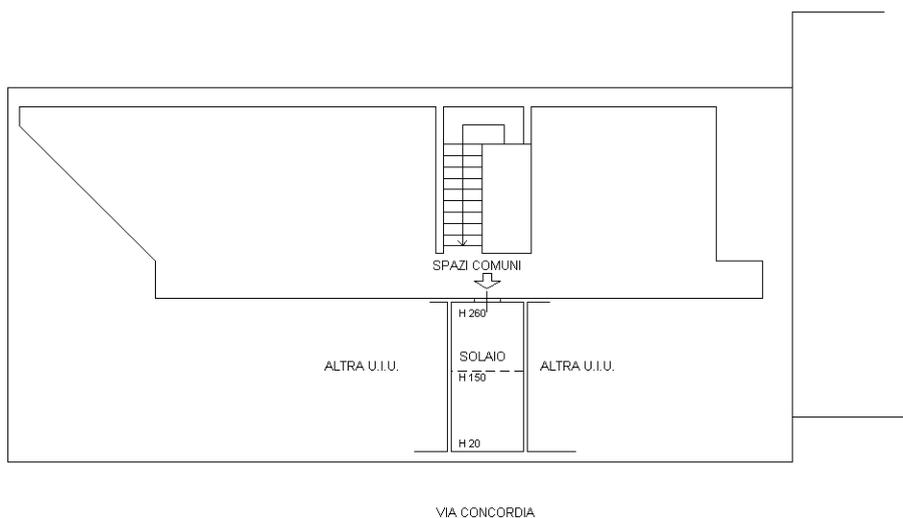

Ultima planimetria in atti