





MINISTERO DELLE FINANZE  
DIREZIONE GENERALE DEL CATASTO E DEI SERVIZI TECNICI ERARIALI


Lire  
150

# NUOVO CATASTO EDILIZIO URBANO

R. DECRETO-LEGGE 13 APRILE 1939, N. 652

Planimetria dell'immobile situato nel Comune di Milano Viale Tunisia N°13  
Gandini Adele n.a MI il 2/8/906 per 1/16 e usut. per 1/12 - Vandoni Carlo n.a MI il 22/5/932 per 1/16 - Vandoni Ida n.a MI il 2/2/935 per 1/16  
Ditta Vandoni Giorgio n.a MI il 3/5/937 per 1/16 - Vandoni Elena n.a MI il 1/9/938 per 1/16

Allegata alla dichiarazione presentata all'Ufficio Tecnico Erariale di Milano

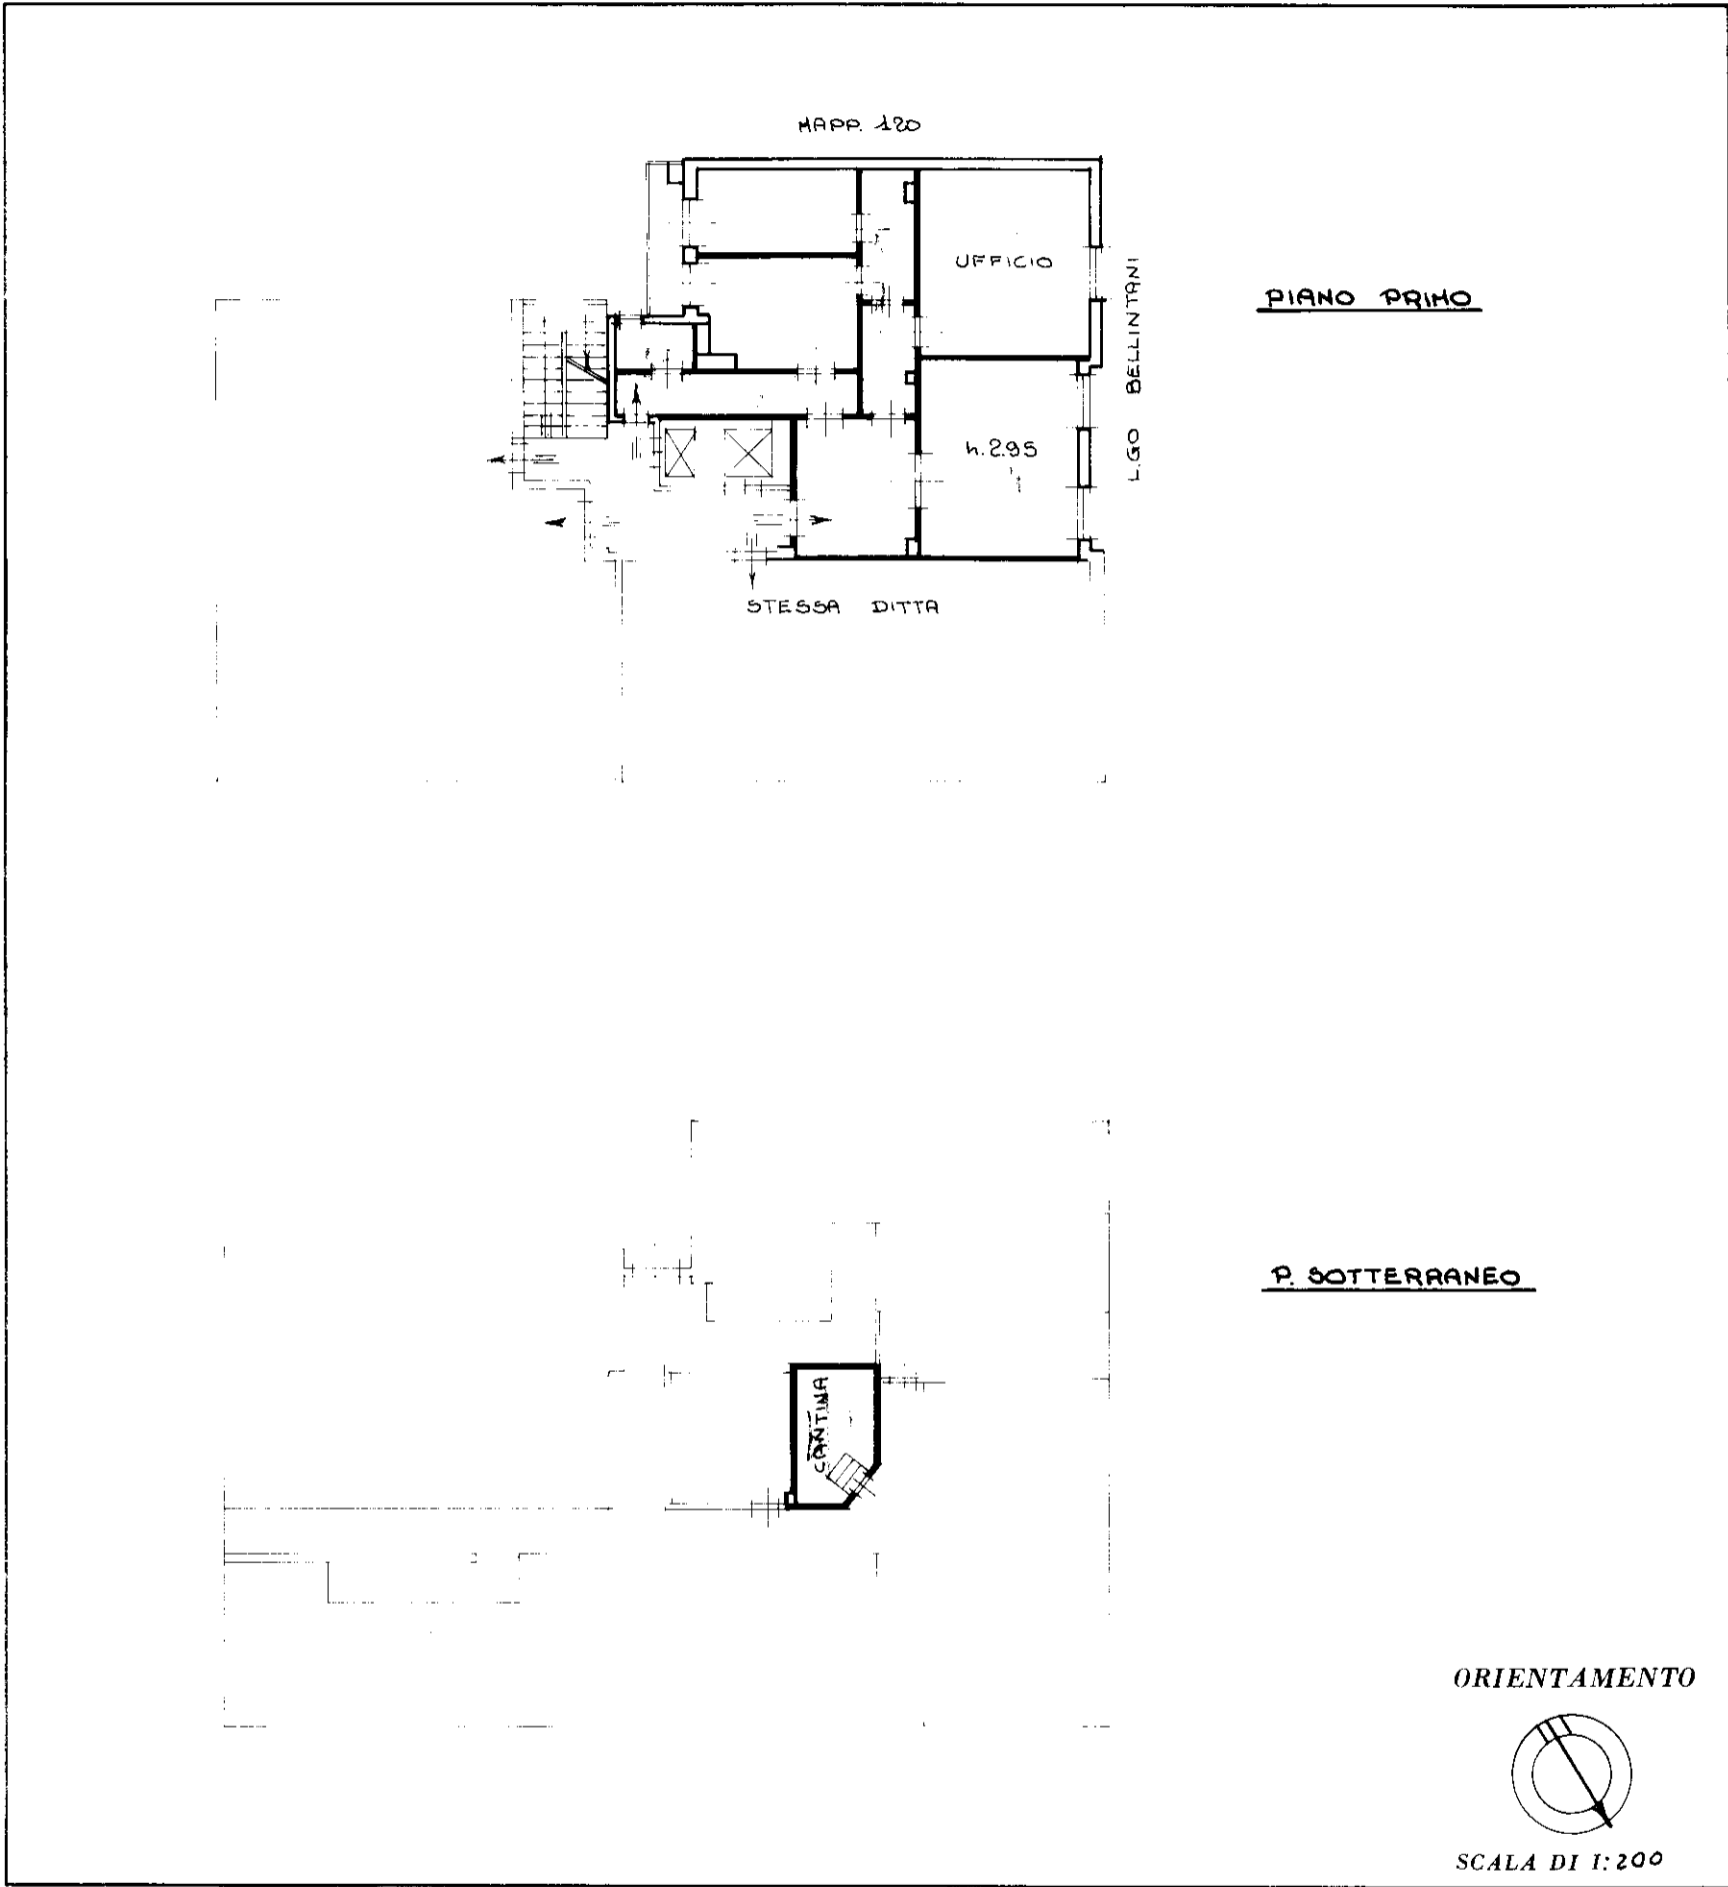

SPAZIO RISERVATO PER LE ANNOTAZIONI D'UFFICIO

<p>DATA</p> <p>PROT. N° 15061 - 235126</p>	<p><b>VARIAZ. DI DESTINAZIONE</b></p> <p>Annulla e sostituisce in parte le unità censite alle</p> <p>Vol. N° 255153 Fog. 314</p> <p>Map. N° 119 sub. 48</p> <p>Porzione</p> <p>sub. N°</p>
--	--

Compilata dal \_\_\_\_\_ (Titolo, nome e cognome)

Iscritto all'Albo de \_\_\_\_\_ della Provincia di \_\_\_\_\_

DATA 17-9-986

Firma: *Quantalini*

