

MODULARIO
F. fig. rend. 497




MINISTERO DELLE FINANZE
DIREZIONE GENERALE DEL CATASTO E DEI SERVIZI TECNICI ERARIALI
NUOVO CATASTO EDILIZIO URBANO

Mod. B (Nuovo Catasto Edilizio Urbano)


Lire
150

(R. DECRETO-LEGGE 13 APRILE 1939, N. 652)

Planimetria dell'immobile situato nel Comune di MILANO Via PAULUCCI DI CALBOLI FULCIERI 10
Ditta GEROSA GIUSEPPE NATO A CERNUSCO LOMBARDO (CO) il 19.11.1914 C.F. GRS GPP 14519C521T
Allegata alla dichiarazione presentata all'Ufficio Tecnico Erariale di MILANO

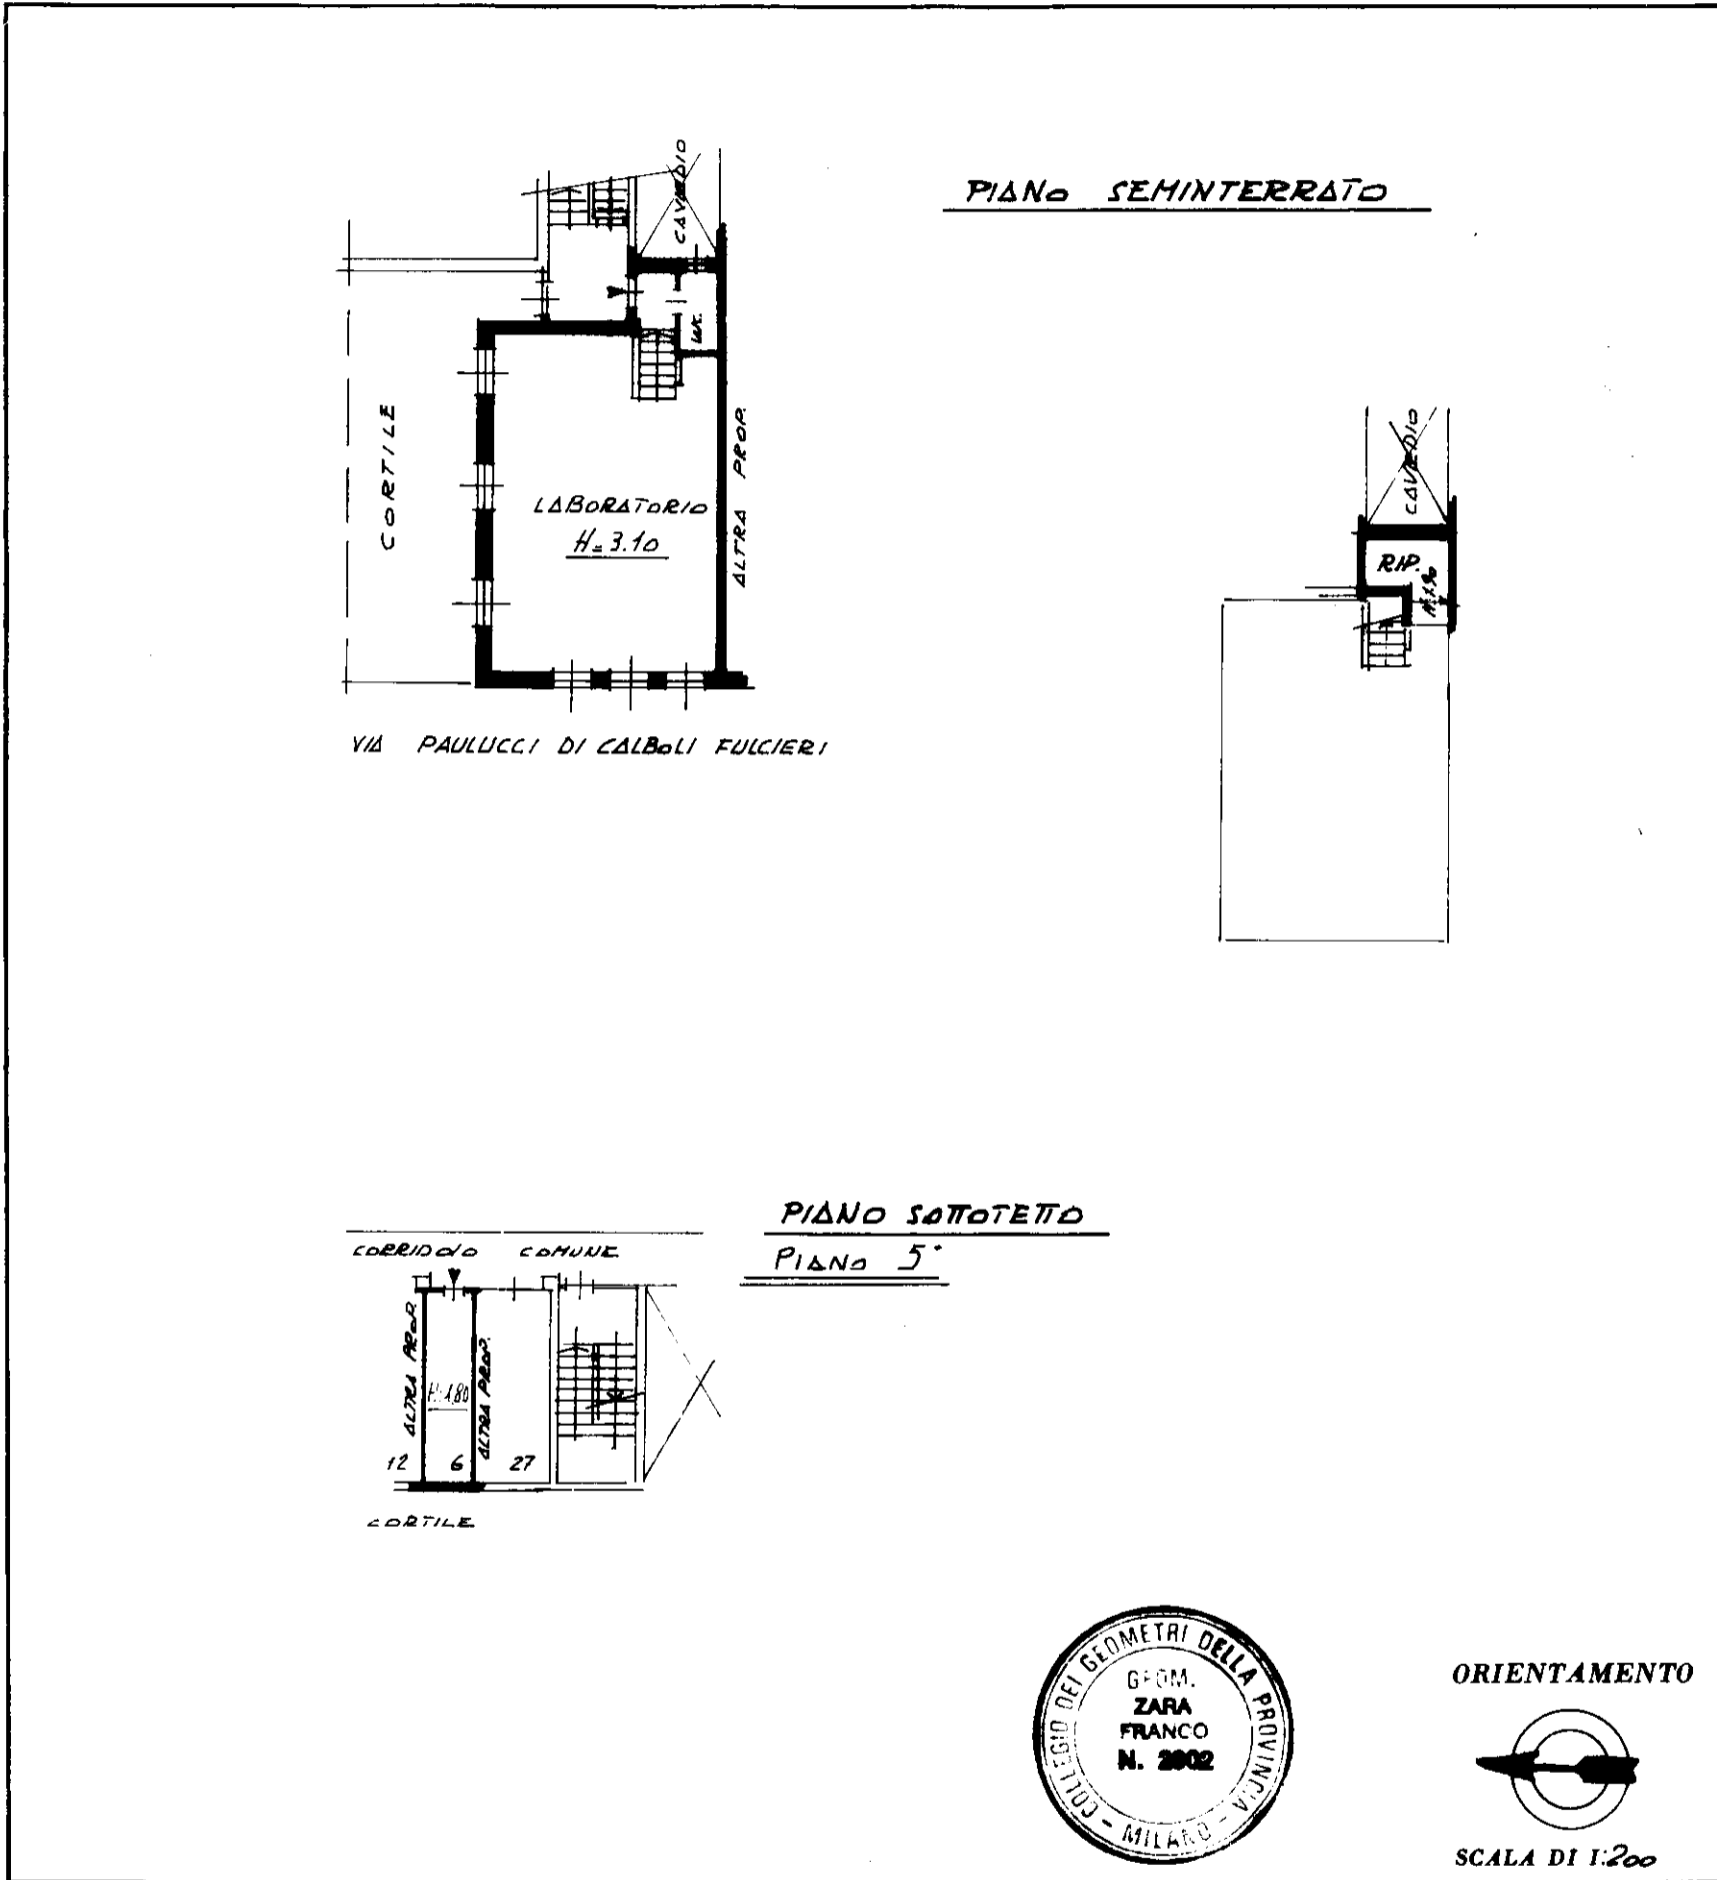

ORIENTAMENTO

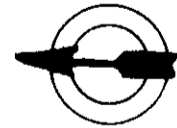

SCALA DI 1:200

SPAZIO RISERVATO PER LE ANNOTAZIONI D'UFFICIO

U.T.E. MILANO

DATA 1988 13.10.88
PROT. N°

LA PRESENTE PLANIMETRIA SO-
STITUISCE QUELLA CENSITA
ALLA PARTITA 206025
FOGLIO 77 MAPP. 151
SUB 29 PORZIONE
NUOVO SUB

Compilata dal **GEOMETRA**
(Titolo, nome e cognome del tecnico)
FRANCO ZARA
Iscritto all'Albo de **GEOMETRI**
della Provincia di **MILANO - N° 2802**

DATA
Firma: *Geom. Franco Zara*