

**Agenzia del Territorio
CATASTO FABBRICATI
Ufficio Provinciale di
Milano**

Dichiarazione protocollo n. MI0315128 del 14/04/2005

Planimetria di u.i.u. in Comune di Milano

Via Degli Umiliati

civ. 8

Identificativi Catastali:

Sezione:

Foglio: 565

Particella: 171

Subalterno: 724

Compilata da:

Crespi Virgilio

Iscritto all'albo:

Geometri


Prov. Como

N. 2116


Scheda n. 1

Scala 1:200

**PIANO TERRENO
H:2.90**

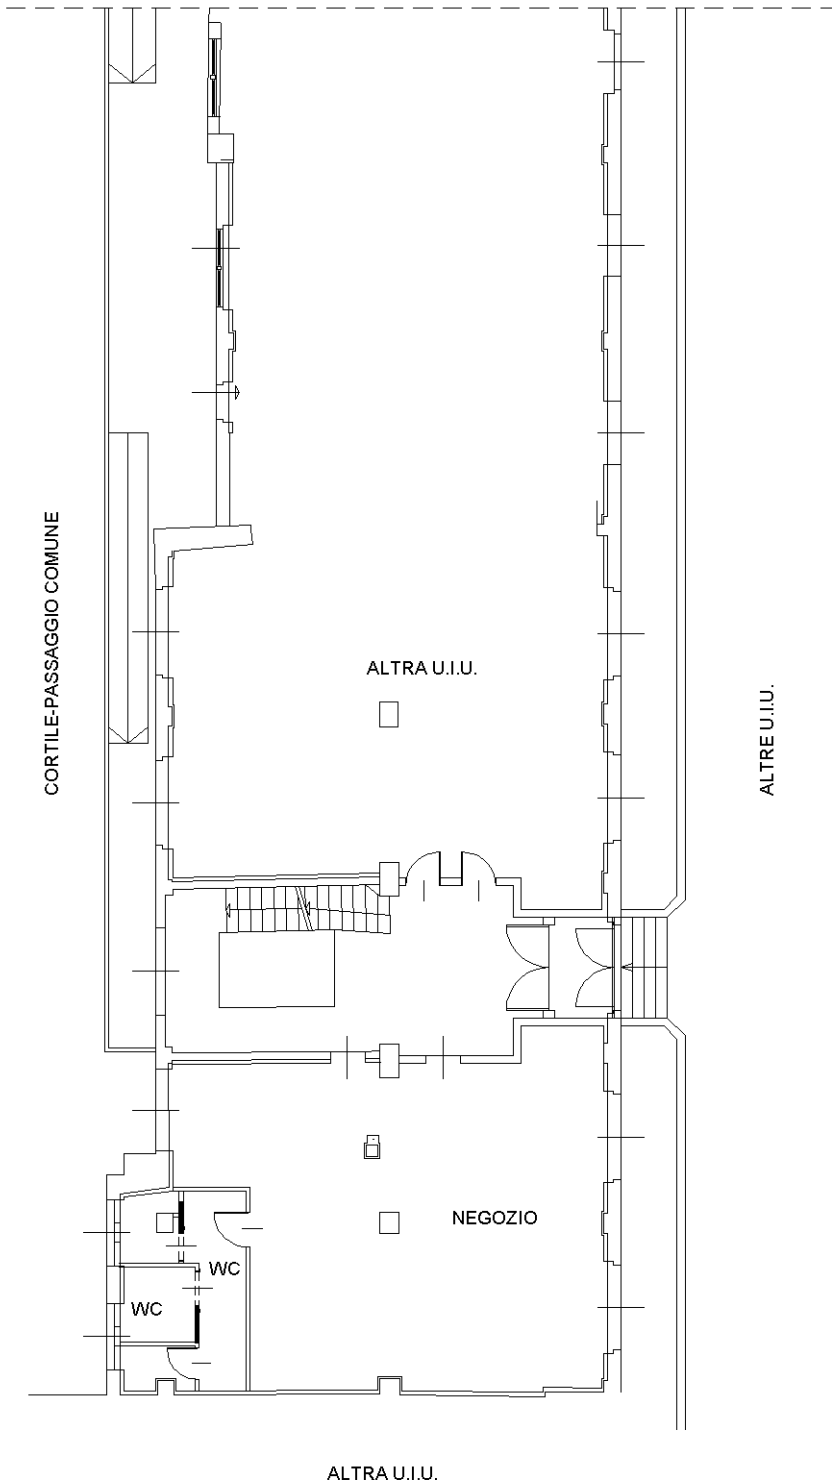

Ultima planimetria in atti

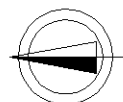

ORIENTAMENTO