



DOTT.ARCH. STEFANIA MAGNI

## **ALL 3**

### **Planimetrie catastali dei beni**

**Agenzia del Territorio  
CATASTO FABBRICATI  
Ufficio Provinciale di  
Milano**

Dichiarazione protocollo n. 000965775 del 19/12/2003

Planimetria di u.i.u. in Comune di **Pioltello**

Via **Cimarosa Domenico**

civ. 5

Identificativi Catastali:

Sezione:

Foglio: **2**

Particella: **355**

Subalterno: **2**

Compilata da:

**Salerno Ferdinando**

Iscritto all'albo:


**Architetti**

Prov. **Lodi**

N. **136**


Scheda n. **1**

Scala **1:200**

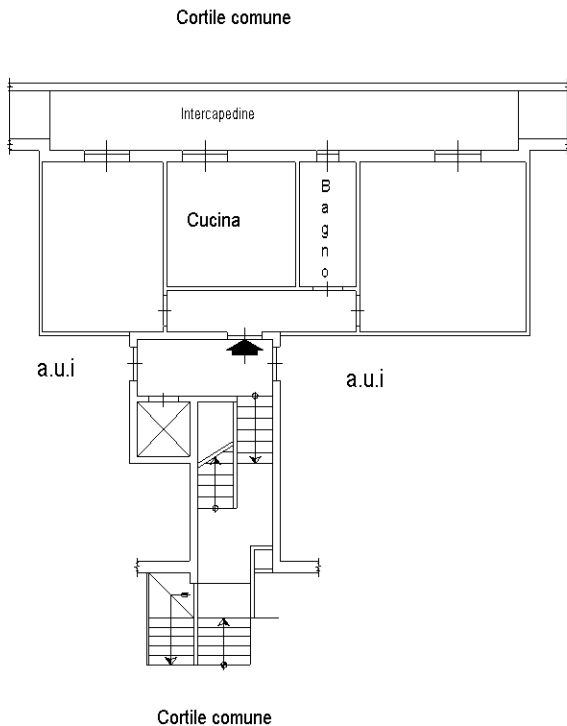

PIANO TERRA

H=290

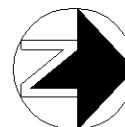

Catasto dei Fabbricati - Situazione al 17/02/2024 - Comune di PIOLTELLO(G686) - < Foglio 2 - Particella 355 - Subalterno 2 >  
VIA DOMENICO CIMAROSA n. 5 Scala O Piano T

Ultima planimetria in atti