

MODULARIO
F. - Cat. S. T. - 366



MINISTERO DELLE FINANZE
DIREZIONE GENERALE DEL CATASTO E DEI SERVIZI TECNICI ERARIALI

Mod. A (Nuovo Catasto Edilizio Urbano)

Lire
100


NUOVO CATASTO EDILIZIO URBANO

(R. DECRETO-LEGGE 13 APRILE 1939, N. 662)


Planimetria dell'immobile situato nel Comune di CUGGIONO Via Generale BELLOTTI

Ditta 1) BAZZETTA Giovanni nato a Cuggiono il 1-10-1924 2) BAZZETTA Alessandro nato a Cuggiono il 11-3-1926
3) BRUSATI Rosa nata a Cuggiono il 15-6-1902 usyf. 1/3
Allegata alla dichiarazione presentata all'Ufficio Tecnico Erariale di MILANO

6/79

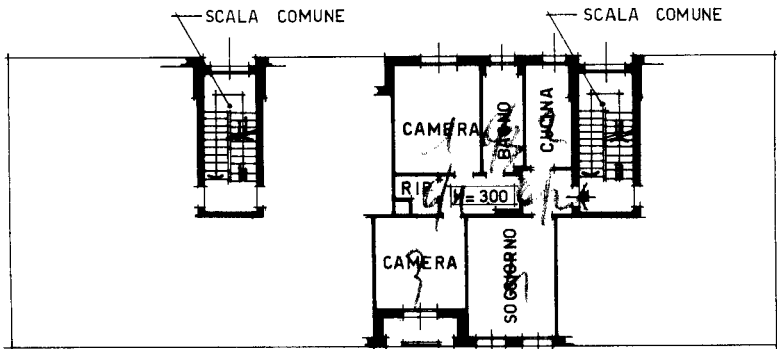

piano primo

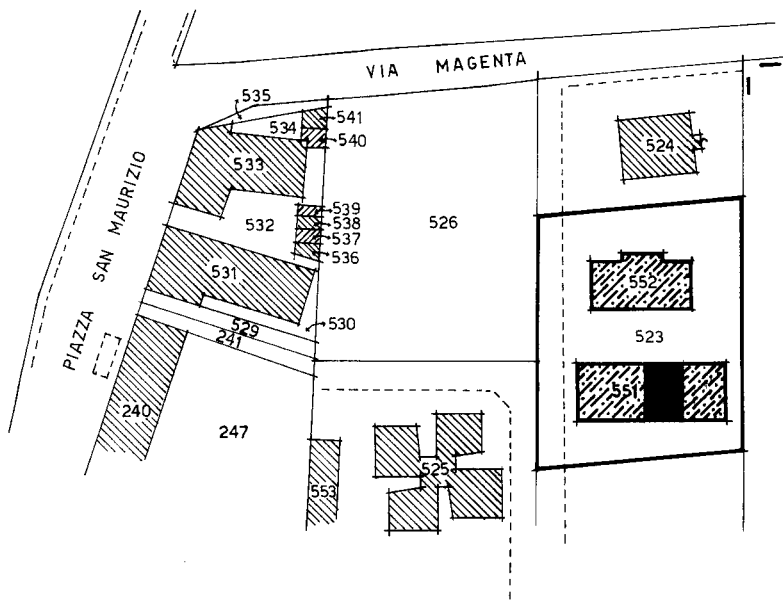

Comune di
CUGGIONO
mappa 1:1000
Fg. 13



SPAZIO RISERVATO PER LE ANNOTAZIONI D'UFFICIO

DATA

PROT. N°

18MAG79- 2165



Compilata dal Geometra
Marco BONOMI
(Titolo, nome e cognome del tecnico)

Iscritto all'Albo dei Geometri
della Provincia di MILANO n° 6038


DATA 9 gennaio 1979

Firma Marco Bonomi

L.P.S.-OFFICINA C.V.-ROMA

Ultima planimetria in atti

Catasto dei Fabbricati - Situazione al 22/06/2022 - Comune di CUGGIONO(D198) - < Foglio 13 - Particella 551 - Subalterno 703 >
VIA BELLOTTI n. 20-22 Piano S1 - 1

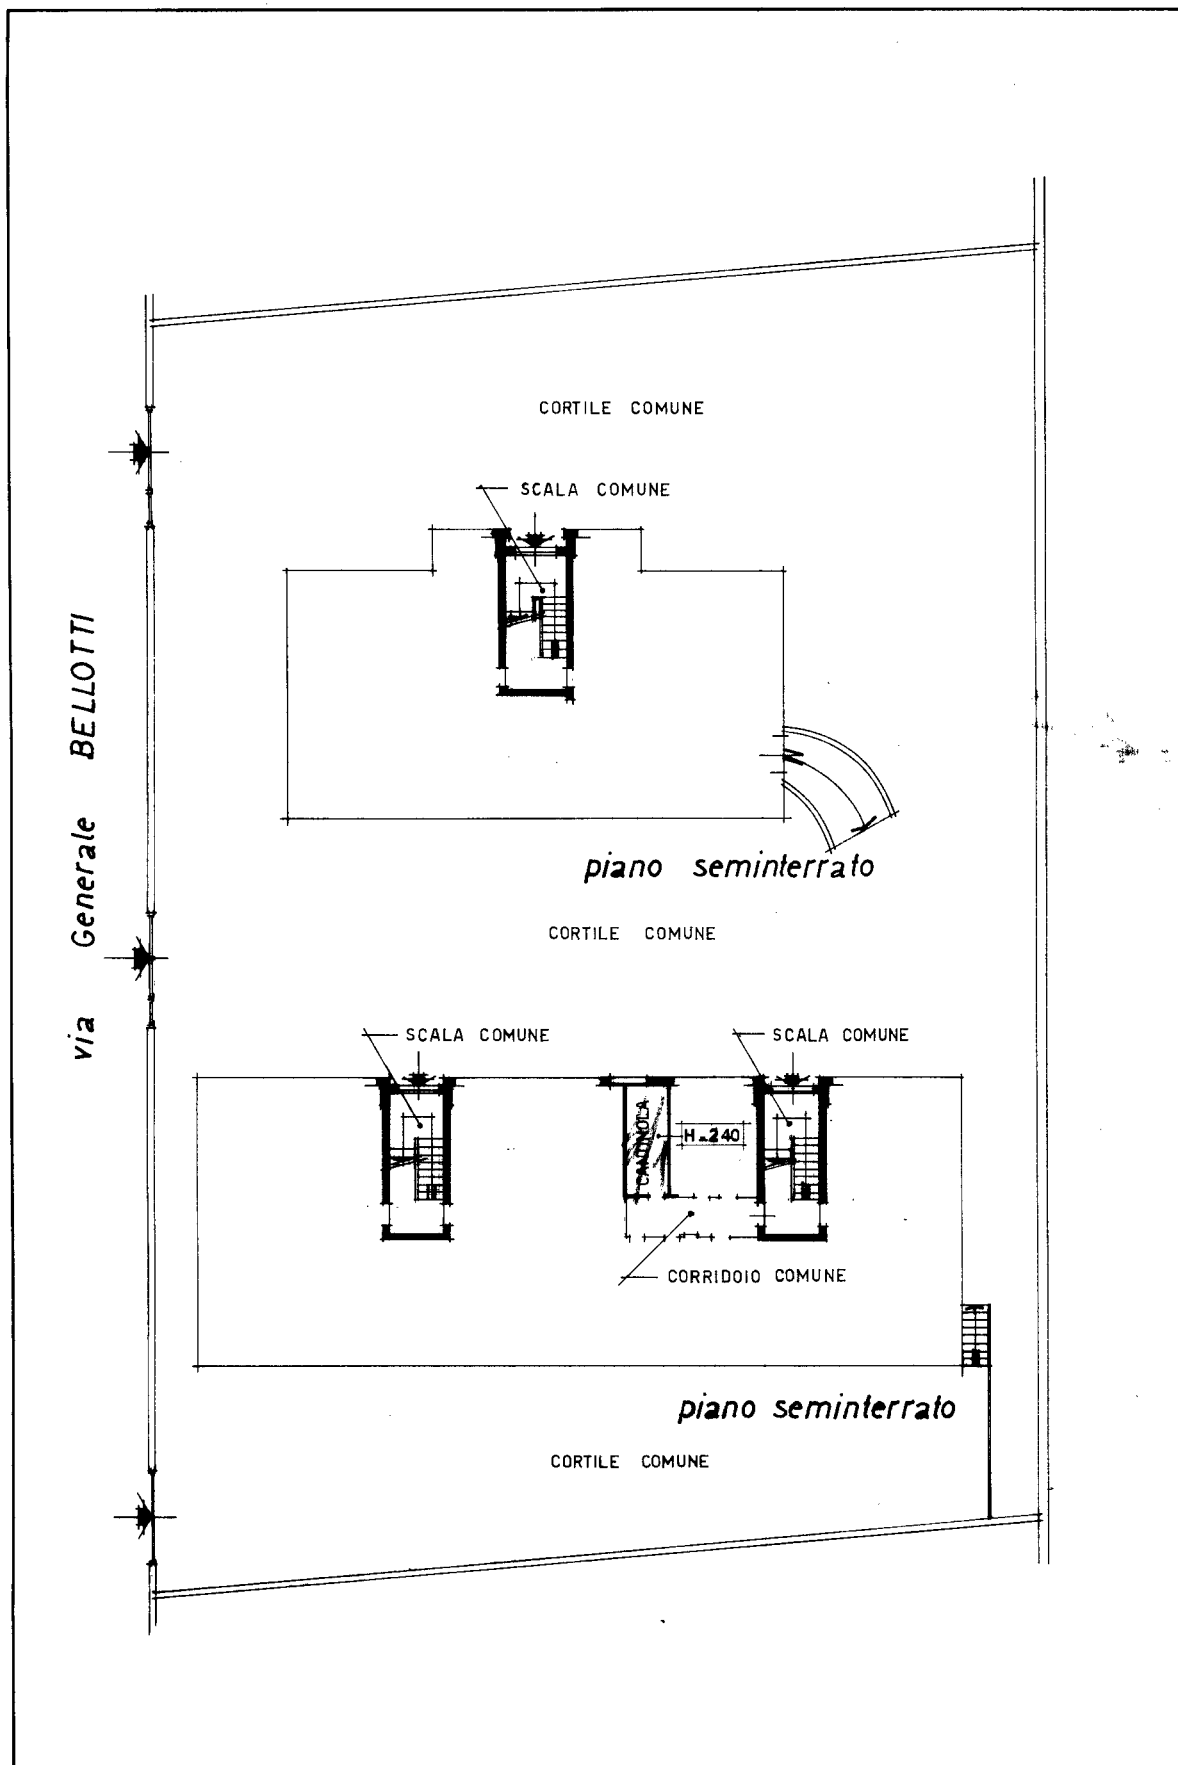

Ultima planimetria in atti