

**Agenzia del Territorio
CATASTO FABBRICATI
Ufficio Provinciale di
Milano**

Dichiarazione protocollo n. MI0083019 del 10/02/2006

Planimetria di u.i.u. in Comune di Milano

Via Di Vittorio Giuseppe

civ. 8

Identificativi Catastali:

Sezione:

Foglio: 329

Particella: 177

Subalterno: 122

Compilata da:
Grandi Fabio Carlo


Iscritto all'albo:
Geometri

Prov. Milano

N. 7821


Scheda n. 1

Scala 1:200

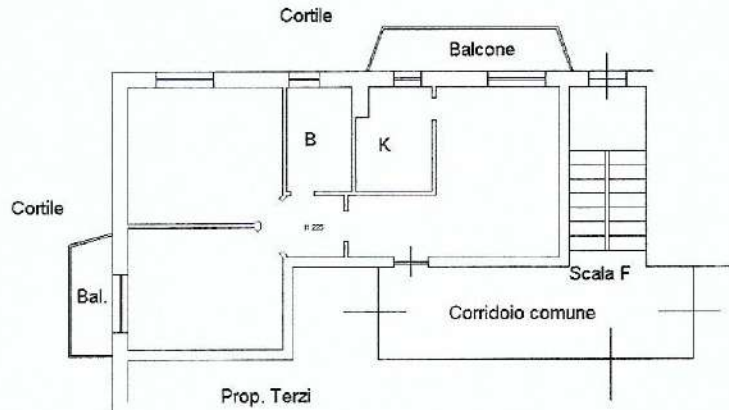

PIANO TERZO

H locali m 2.95

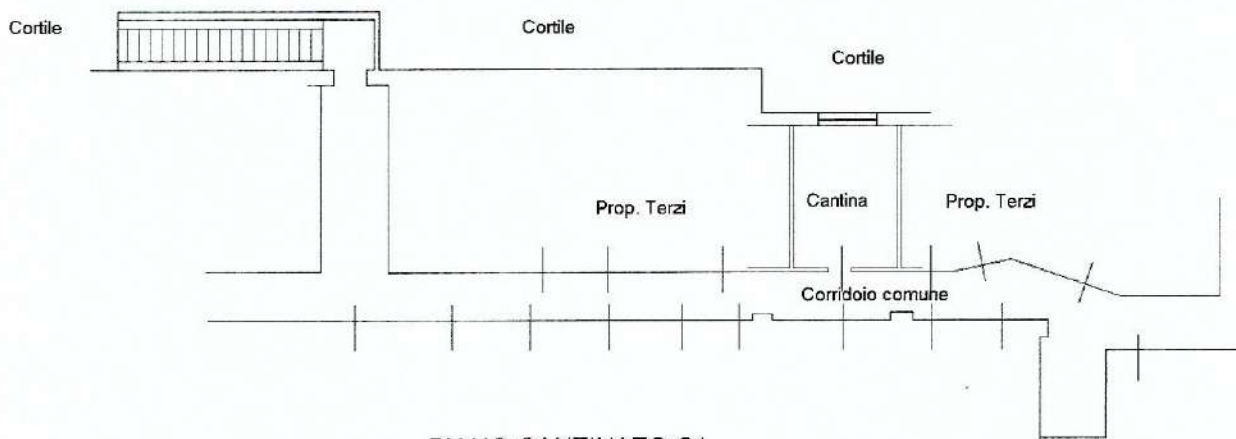

PIANO CANTINATO S1

H locali m 2.50

Catasto dei Fabbricati - Simulazione al 29/01/2024 - Comune di MILANO (E205) - « Foglio 329 Particella 177 Subalterno 122 »
VIA GIUSEPPE DI VITTORIO n. 8 - Sezione F Piano 3-S1

Firmato Da: EMANUELA DI TOCCO Emesso Da: INFOCERT QUALIFIED ELECTRONIC SIGNATURE CA 3 Serial#: 1ac1d86

