

Data: 26/07/2024 - n. T224445 - Richiedente: RSSDNC65P08C573E


Agenzia del Territorio CATASTO FABBRICATI Ufficio Provinciale di Milano	Dichiarazione protocollo n. 000652498 del 24/07/2003	
	Planimetria di u.i.u. in Comune di Cesano Boscone Via Dei Salici civ. SC	
	Identificativi Catastali: Sezione: Foglio: 8 Particella: 118 Subalterno: 720	Compilata da: Angelini Adriano Iscritto all'albo: Geometri Prov. Roma N. 3702

Scheda n. 1 Scala 1: 200

SC. B PIANO 5

Abitazione

h = 2,80 m

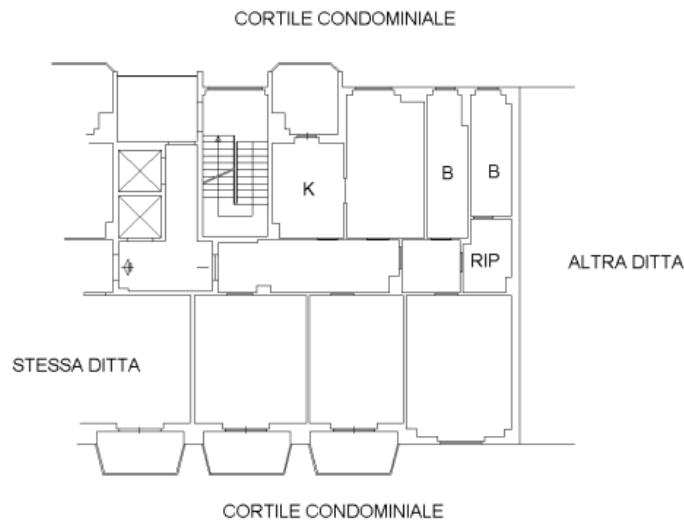

UNUAI
Catasto dei Fabbricati - Situazione al 26/07/2024 - Comune di CESANO BOSCONI(C565) - < Foglio 8 - Particella 118 - Subalterno 720 >
VIA DEI SALICI n. SC Scala B Piano 5

Ultima planimetria in atti

Data: 26/07/2024 - n. T224445 - Richiedente: RSSDNC65P08C573E

Totale schede: 1 - Formato di acquisizione: A4(210x297) - Formato stampa richiesto: A4(210x297)

