



Lire
20


NUOVO CATASTO EDILIZIO URBANO

(R. DECRETO-LEGGE 13 APRILE 1939, N. 652)

Planimetria dell'immobile situato nel Comune di Limbiate Viale dei Mille

Ditta S.V.L. IMMOBILIARE BIANCA

Allegata alla dichiarazione presentata all'Ufficio Tecnico Erariale di Milano

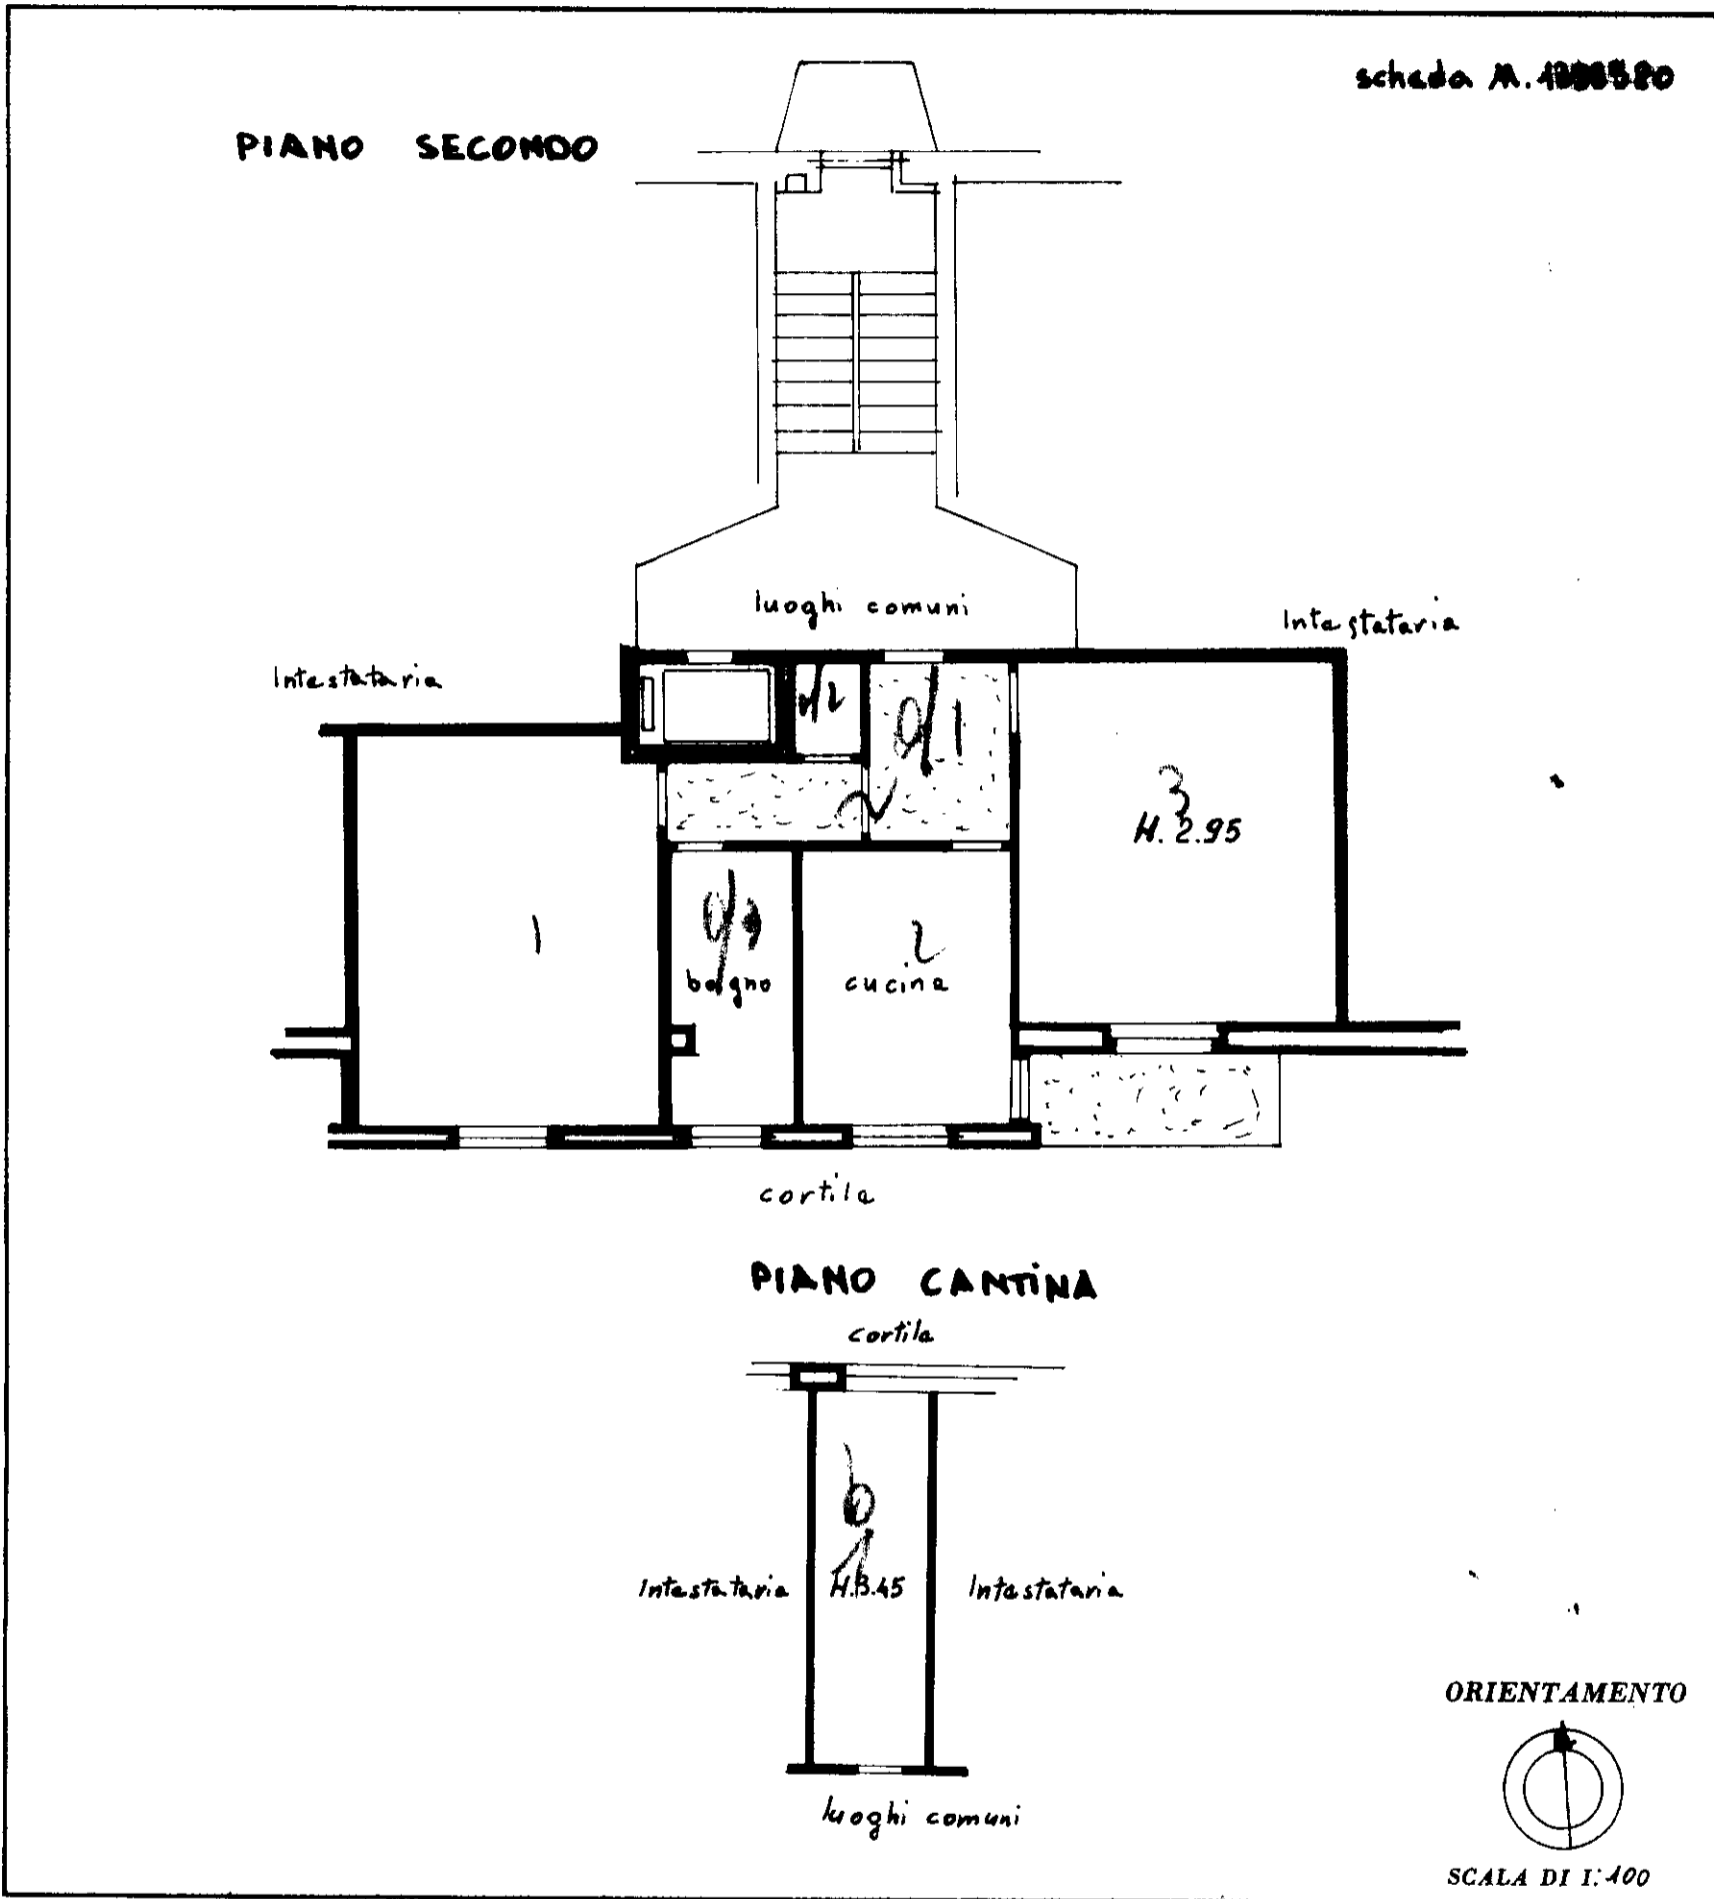

SPAZIO RISERVATO PER LE ANNOTAZIONI D'UFFICIO

DATA
PROT. N°

Compilata dal
(Titolo, nome e cognome del tecnico)
Geom. Ferruccio Galimberti
Iscritto all'Albo de Geometri
della Provincia di Milano
DATA 3 APR. 1965
Firma: Galimberti