

**Agenzia delle Entrate
CATASTO FABBRICATI
Ufficio Provinciale di
Milano**

Dichiarazione protocollo n. MI0306083 del 18/03/2015

Planimetria di u.i.u. in Comune di Limbiate

Corso Como

civ. 4


Identificativi Catastali:

Sezione:
Foglio: 8
Particella: 402
Subalterno: 756

Compilata da:
Andreello Federico
Iscritto all'albo:
Geometri


Prov. Monza E Brianza N. 942

Scheda n. 1 Scala 1:200

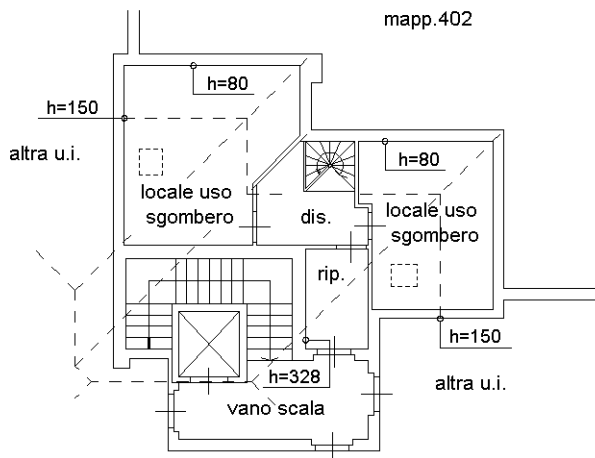


piano quarto

(sottotetto) hm.=204cm.

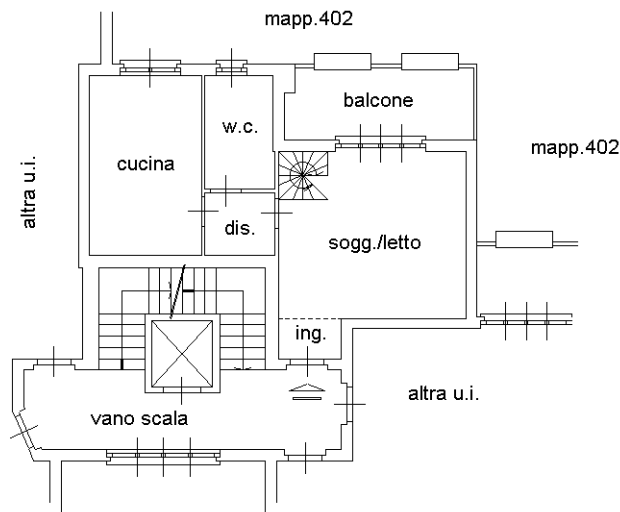


piano terzo

h.=270cm.

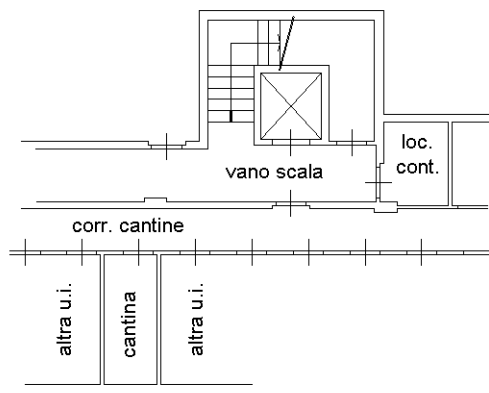

piano interrato

h.=250cm.

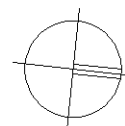

Ultima planimetria in atti

Catsto dei Fabbricati - Situazione al 24/10/2021 - Comune di LIMBIATE (E591) - < Foglio: 8 - Particella: 402 - Subalterno: 756 >
CORSO COMO n. 4 piano: S1-3-4;