

**Agenzia del Territorio
CATASTO FABBRICATI
Ufficio Provinciale di
Milano**

Dichiarazione protocollo n. MI0185433 del 12/03/2010

Planimetria di u.i.u. in Comune di Limbiate

Corso Como

civ. 4

Identificativi Catastali:


Sezione:
Foglio: 8
Particella: 402
Subalterno: 736

Compilata da:
Barindelli Fiorenzo
Iscritto all'albo:
Architetti

Prov. Monza E Brianza N. 134


Scheda n. 1

Scala 1:200

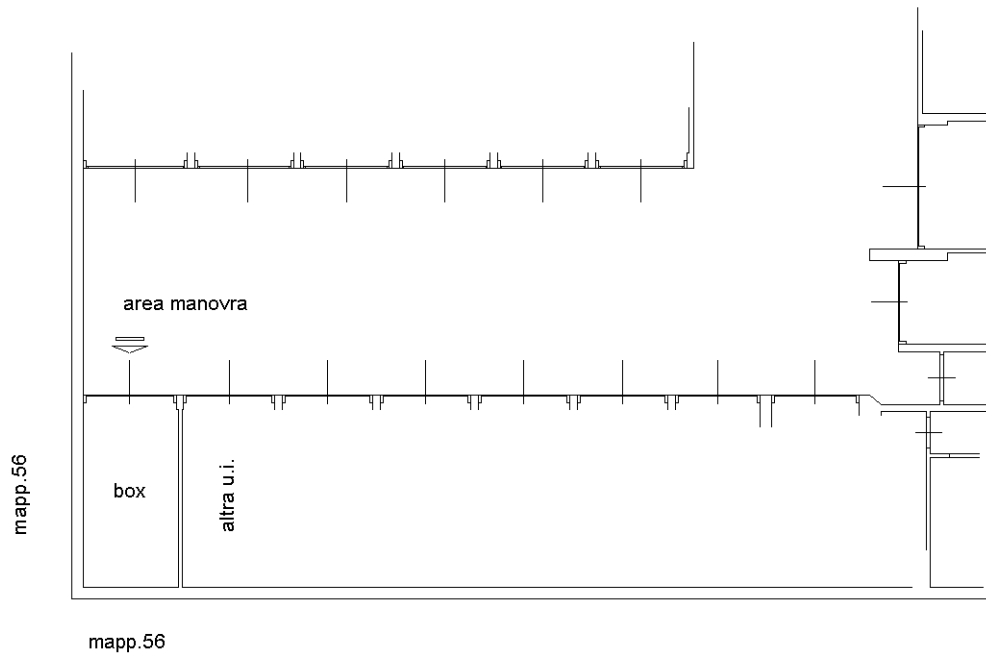

piano interrato

h.=230cm.

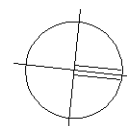

Catasto dei Fabbricati - Situazione al 24/10/2021 - Comune di LIMBIATE (E591) - < Foglio: 8 - Particella: 402 - Subalterno: 736 >
CORSO COMO n. 4 piano: S1;

Ultima planimetria in atti